


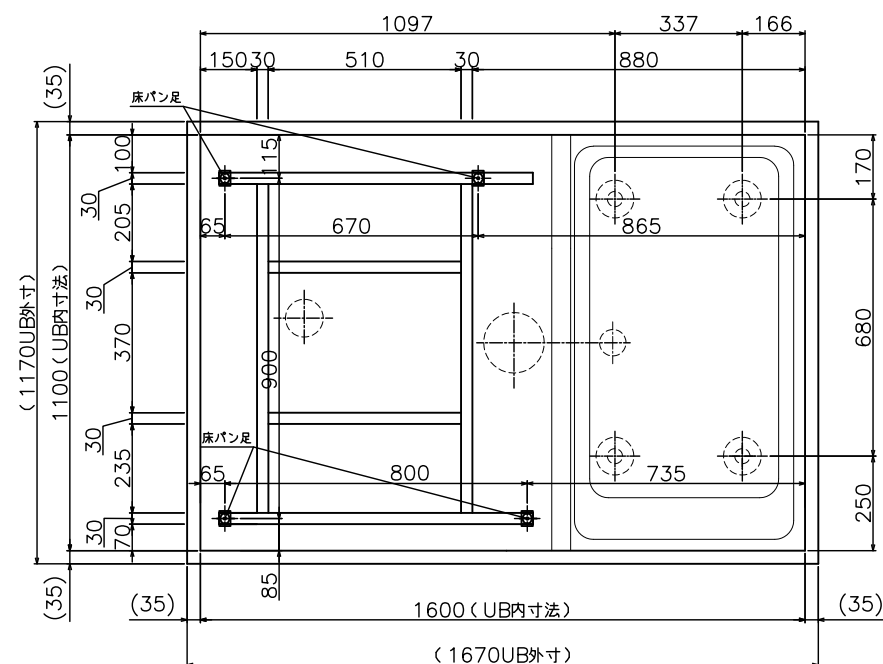
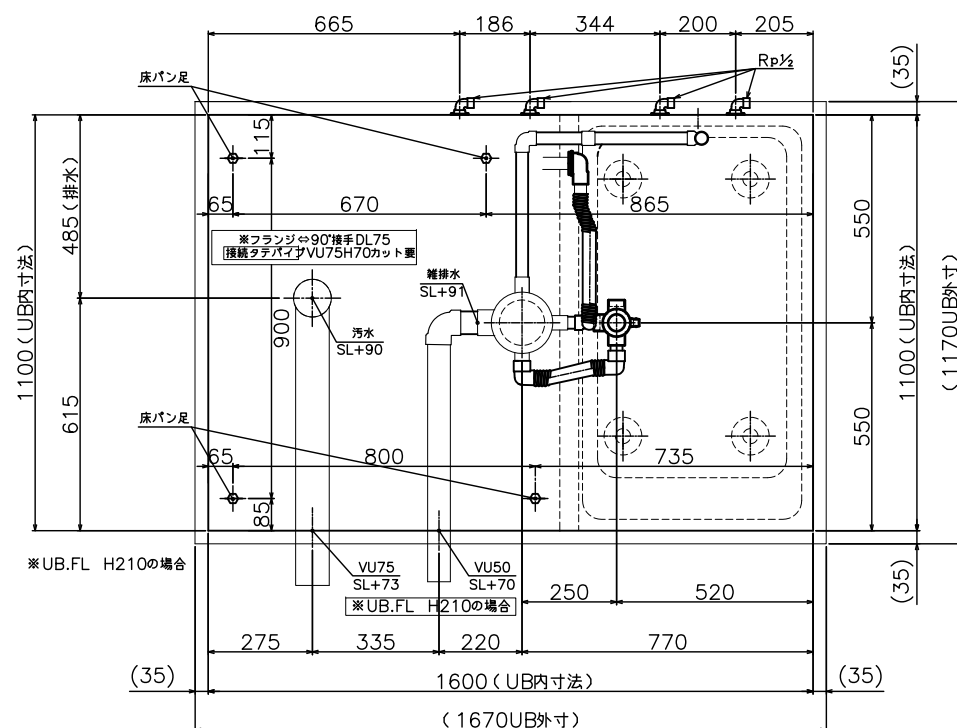
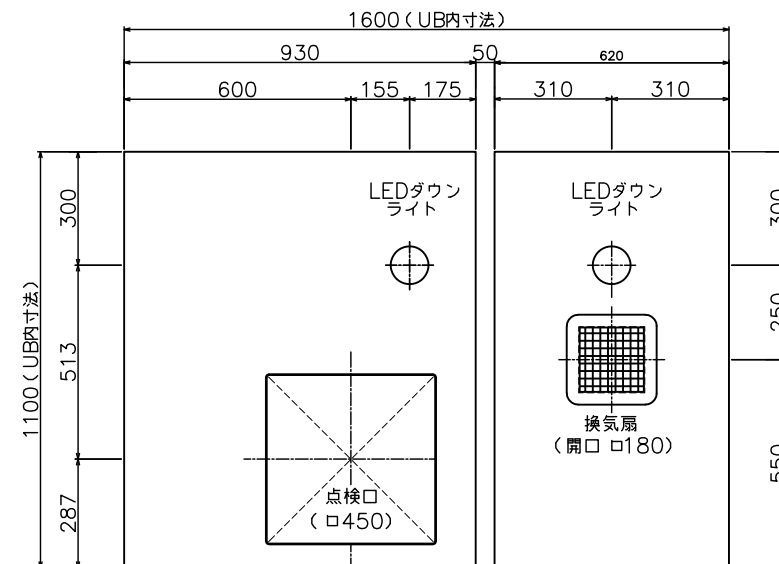
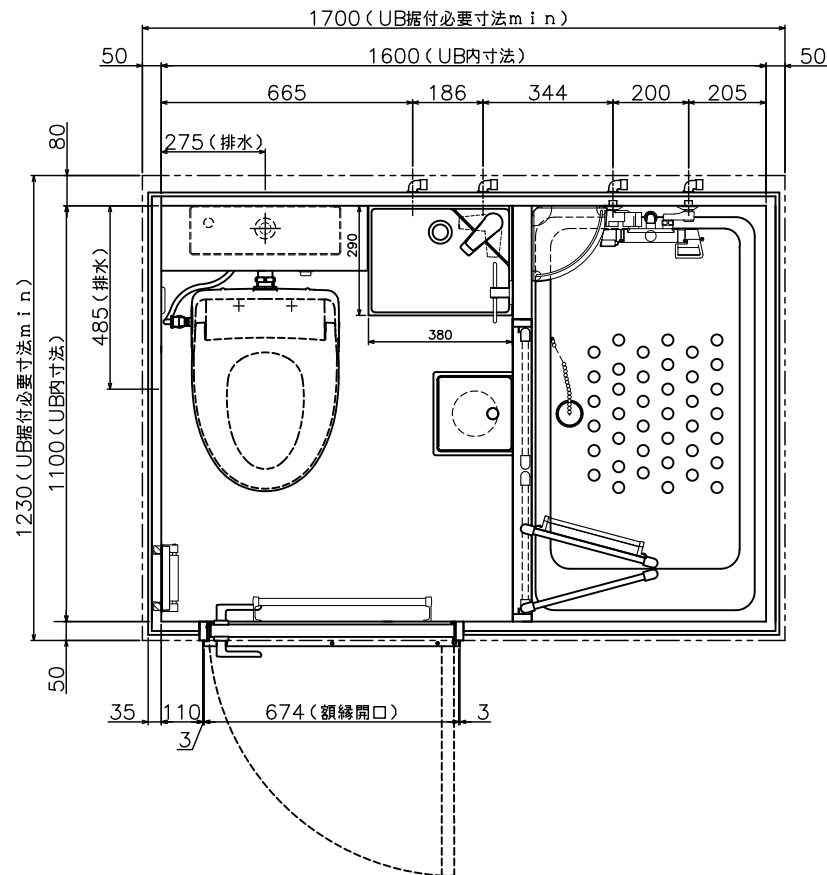
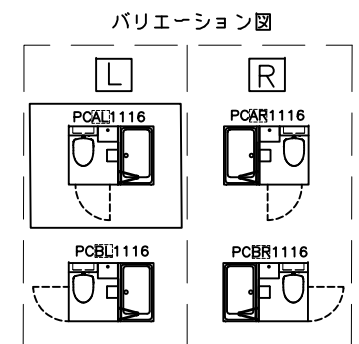
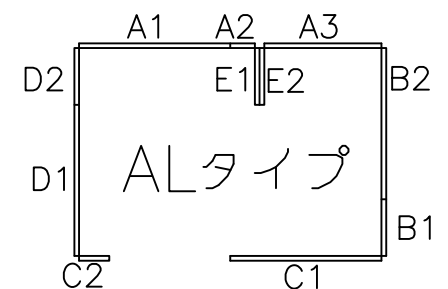
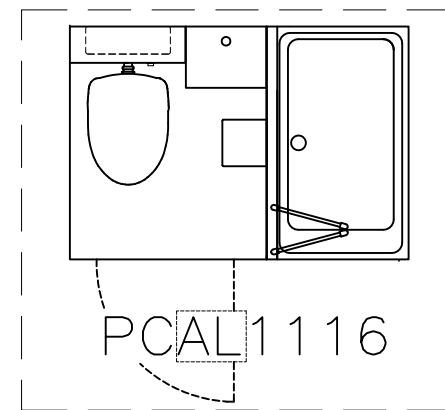
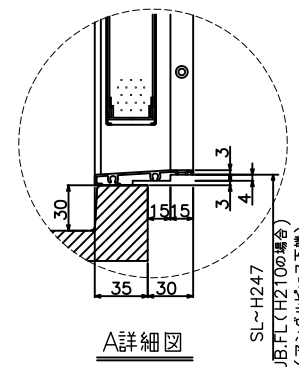


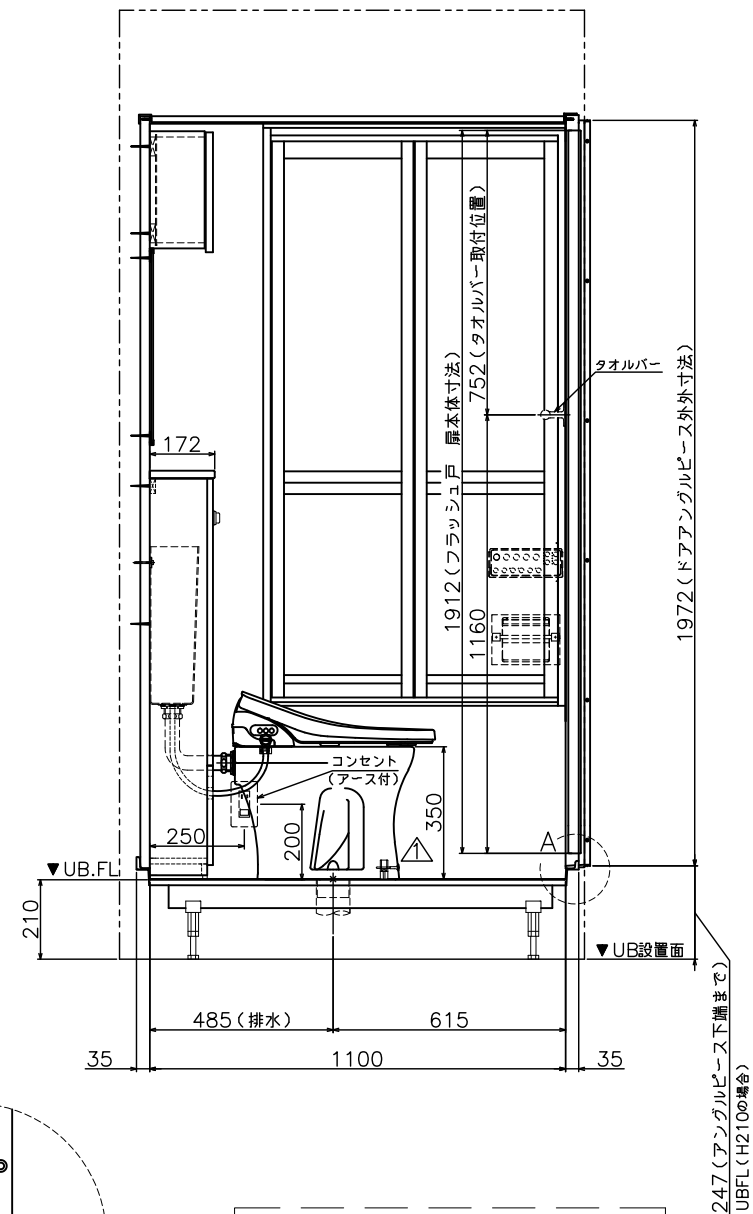

NO	名 称	仕 様
1	浴槽	FRP製 オーバーフロー付き 色：ホワイト
2	洗面床	FRP製 表面貼：消臭NSTフレNW NS4852(大理石調) 複層ビニル床シート
3	壁	ポリ塩化ビニル被覆金属板 色：ホワイト 裏面：石膏ボード t 9 浴室側(シャワー部) アクセントパネル オプション：マーブル o r ダーク
4	天井	ポリ塩化ビニル被覆金属板 色：ホワイト (450角点検口) 裏面：石膏ボード t 9
5	ドア	フラッシュドア(ABS) 色：スーパーホワイト (付枠同色) 樹脂製レバーハンドル
6	シャワードア	本体：アルミ製(ホワイト) 面材：スチロール板(梨地)
7	浴槽水栓	壁付サーモスタット湯水混合水栓 KF800TNNASAS メッキ
8	洗面台	ボール：人工大理石製 APLPC380ATSW 色：ソリッドホワイト 目皿 11/4 25369 キャビネット：木製 色：本体 ホワイト/扉 ダークブラウン
9	洗面水栓	シングルレバー混合栓 LF1500CA
10	吊戸棚	木製 色：本体 ホワイト/扉 ダークブラウン
11	鏡	防湿型鏡 W922×H520×t 5 上下ステンレス片長チャンネル
12	便器 	洗い落し式便器 密結ロータンク付 CPS140NW 色：ホワイト
13	便座	温水洗浄便座 DLAL931 リモコンタイプ
14	タオルリング	CF131RDM (銅 クロムメッキ)
15	タオルバー	CF132B バー(ステンレス)/ブラケット(ダイカスト・クローム)
16	ペーパーホルダー	KAWAJUN SC35R
17	コーナー化粧棚	R2106 (アクリル樹脂)
18	照明器具	洗面側：昼白色LEDD87040N(W) -LS (TOSHIBA) 浴室側：電球色LEDD87040L(W) -LS (TOSHIBA) LEDダウンライト照明 100V 5.1W 連結端子付き
19	換気扇	天井埋め込み式 TK-180NLS 連結端子付き(高須産業)
20	コンセント	WJ03460PW 125V 15A 1口コンセント・アース付き(神保電器) (便用) 3芯 VVF1.6×3M(材のみ工別途) KAG-1500 125V 15A 埋込コンセント(神保電器) (洗面側) 2芯 VVF1.6×2.5M(材のみ工別途)
21	目皿	SUS製 t 3
22	排水トラップ	ABS製 封水50mm
23	水栓接続金具	青銅製 接続部 Rp 1/2メスネジ : 4か所 金具以降別途工事
24	雑排水管	50A接続口 材工共別途工事
25	汚水管	75A接続口 材工共別途工事
注意事項		

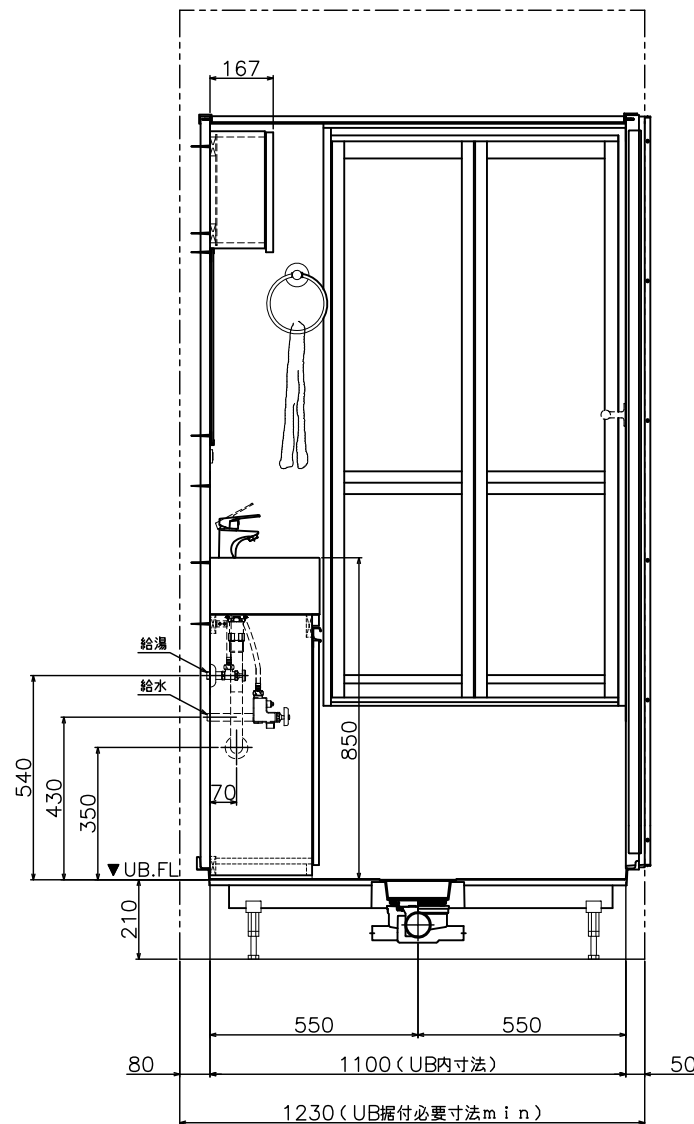

※ 本図面は提案図につき、仕様・寸法が変更になる場合がございます。

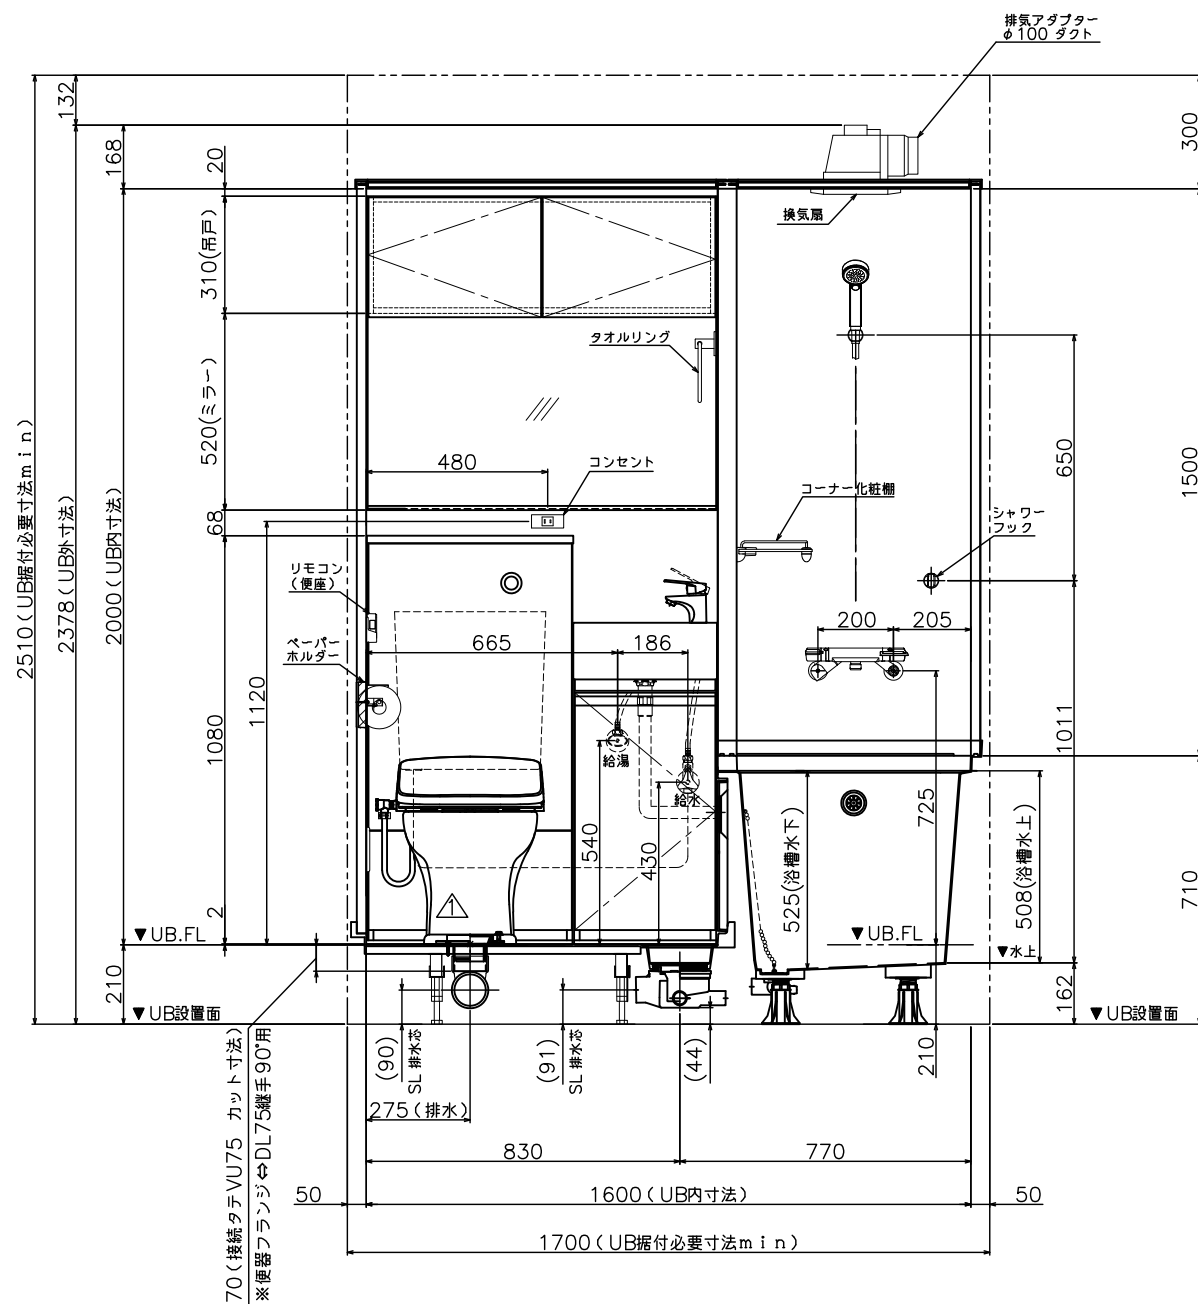

※ 本図面は提案図につき、仕様・寸法が変更になる場合がございます。

ASAHI KERA株式会社

記号	年月日	変更内容
△	25.4.24	廊番により便器の仕様変更
△		
△		

承認	図検	製図	担当	日付	2022.07.20	名称	PCAL1116
				縮尺	1/20 (A3)	品番	
						図名	

CODE FF17_05_02