


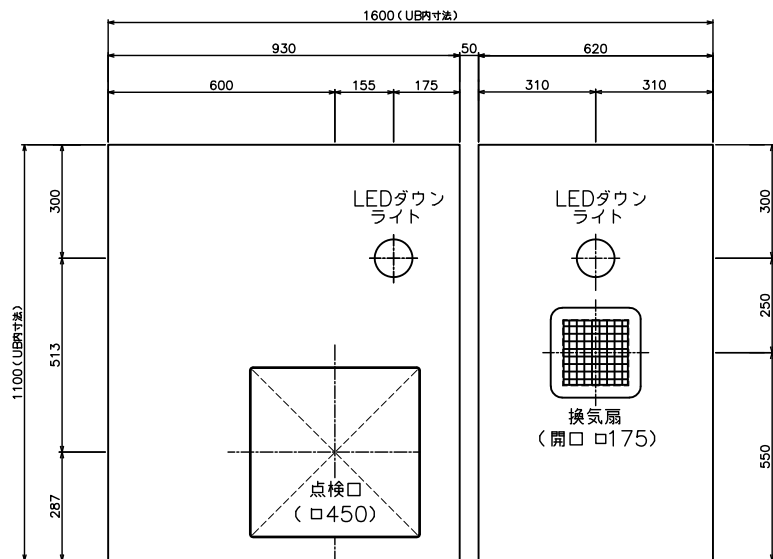


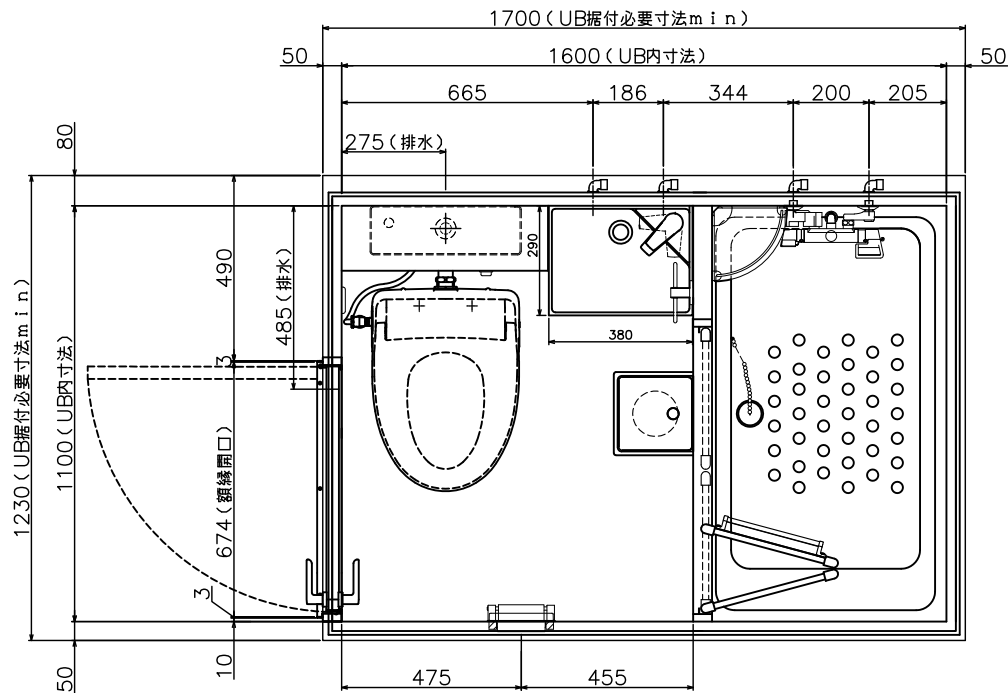

給水・給湯位置 污水管・雑排水管取り出し位置寸法図

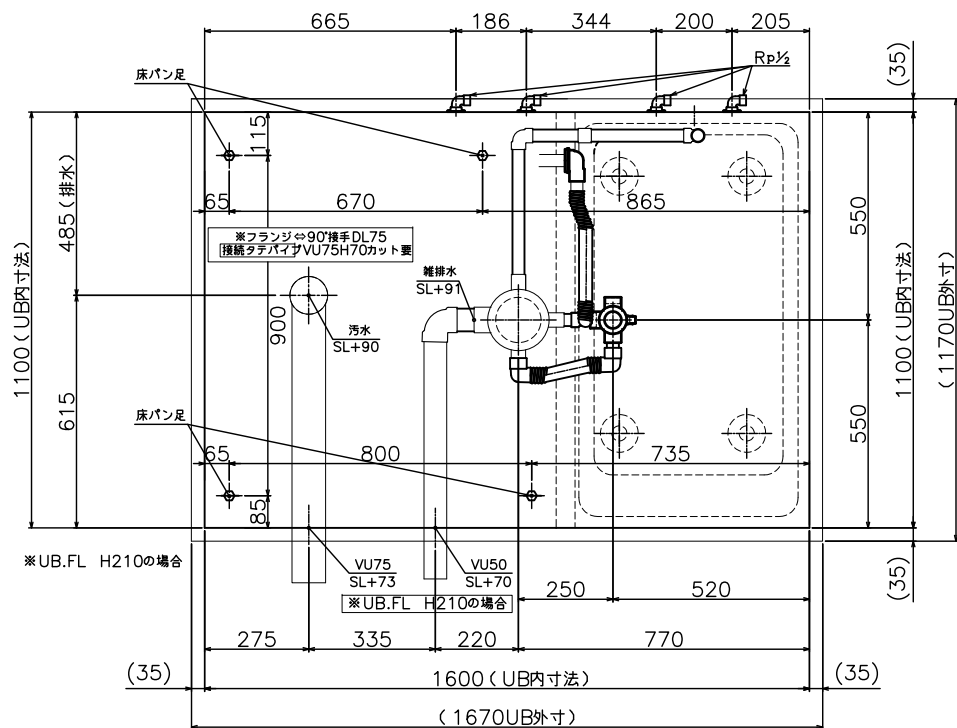


床下脚・栈位置寸法図

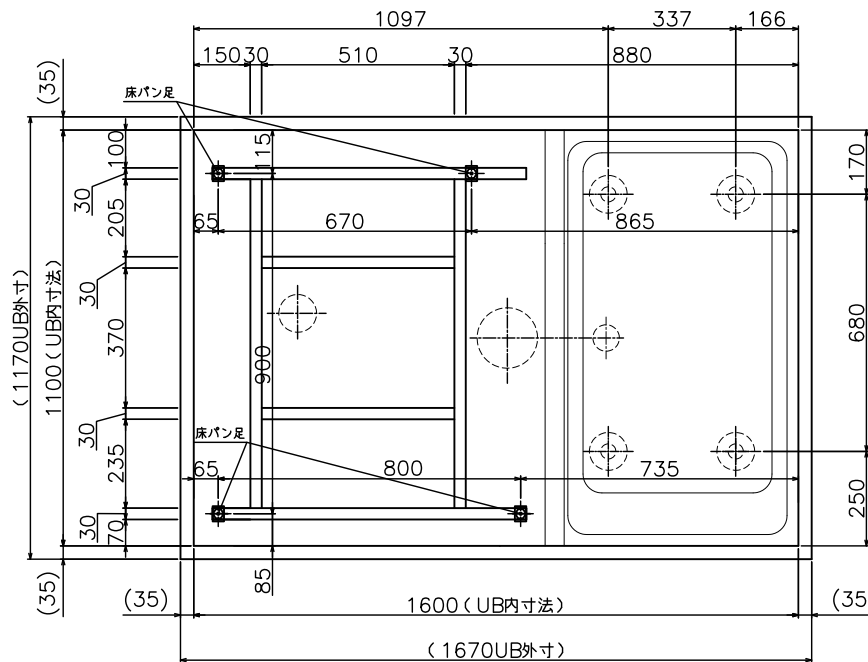


NO	名 称	仕 様
1	浴槽	FRP製 オーバーフロー付き 色：ホワイト
2	洗面床	FRP製 表面貼：消臭NSTフレNW NS4852（大理石調）複層ビニル床シート
3	壁	ポリ塩化ビニル被覆金属板 色：ホワイト 裏面：石膏ボード t 9 浴室側（シャワー部） アクセントパネル オプション：マーブル ｵｾﾞ ｳｵｰｸ
4	天井	ポリ塩化ビニル被覆金属板 色：ホワイト （450角点検口） 裏面：石膏ボード t 9
5	ドア	フラッシュドア（ABS） 色：スーパーホワイト （付枠同色） 樹脂製レバーハンドル
6	シャワードア	本体：アルミ製（ホワイト） 面材：スチロール板（梨地）
7	浴槽水栓	壁付サーモスタット温水混合水栓 KF800TNNsas メッキ
8	洗面台	ボウル：人工大理石製 APLPC380ATSW 色：ソリッドホワイト 目皿 11/4 25369 キャビネット：木製 色：本体 ホワイト/扉 ダークブラウン
9	洗面水栓	シングルレバー混合栓 LF1500CA
10	吊戸棚	木製 色：本体 ホワイト/ 扉 ダークブラウン
11	鏡	防湿型鏡 W922×H520×t 5 上下ステンレス片長チャンネル
12	便器	洗い落とし式便器 密結ロータンク付 CPS140NW 色：ホワイト
13	便座	温水洗浄便座 DLAL931 リモコンタイプ
14	タオルリング	CF131RDM （銅 クロムメッキ）
15	タオルバー	CF132B バー（ステンレス）/ブラケット（ダイカスト・クローム）
16	ペーパーホルダー	KAWAJUN SC35R
17	コーナー化粧棚	R2106 （アクリル樹脂）
18	照明器具	洗面側：昼白色LEDD87040N（W）－LS（TOSHIBA） 浴室側：電球色LEDD87040L（W）－LS（TOSHIBA） LEDダウンライト照明 100V 5.1W 連結端子付き
19	換気扇	天井埋め込み式 TK－180NLS 連結端子付き（高須産業）
20	コンセント	WJ03460PW 125V 15A 1口コンセント・アース付き（神保電器） （便座用） 3心 VVF1.6×3M（材のみ工別途） KAG－1500 125V 15A 埋込コンセント（神保電器） （洗面側） 2心 VVF1.6×2.5M（材のみ工別途）
21	目皿	SUS製 t 3
22	排水トラップ	ABS製 封水50mm
23	水栓接続金具	青銅製 接続部 Rp 1/2メスネジ ：4か所 金具以降別途工事
24	雑排水管	50A接続口 材工共別途工事
25	污水管	75A接続口 材工共別途工事

注意事項

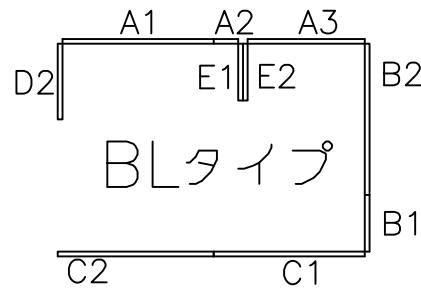

バリエーション図

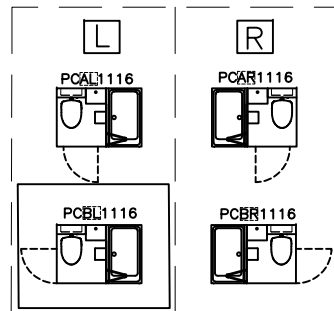

※ 本図面は提案図につき、仕様・寸法が変更になる場合がございます。






ASAHI KERA

記号	年 月 日	変 更 内 容
△	25.4.24	席番により便器の仕様変更
△		
△		

承認	図 検	製 図	担 当
	西山	山下	小寺

日付	2021.12.01
縮尺	1/20 (A3)

名称	PCBL1116
品番	
図名	
CODE	FF17_07_01

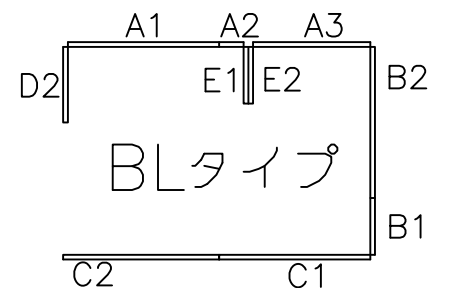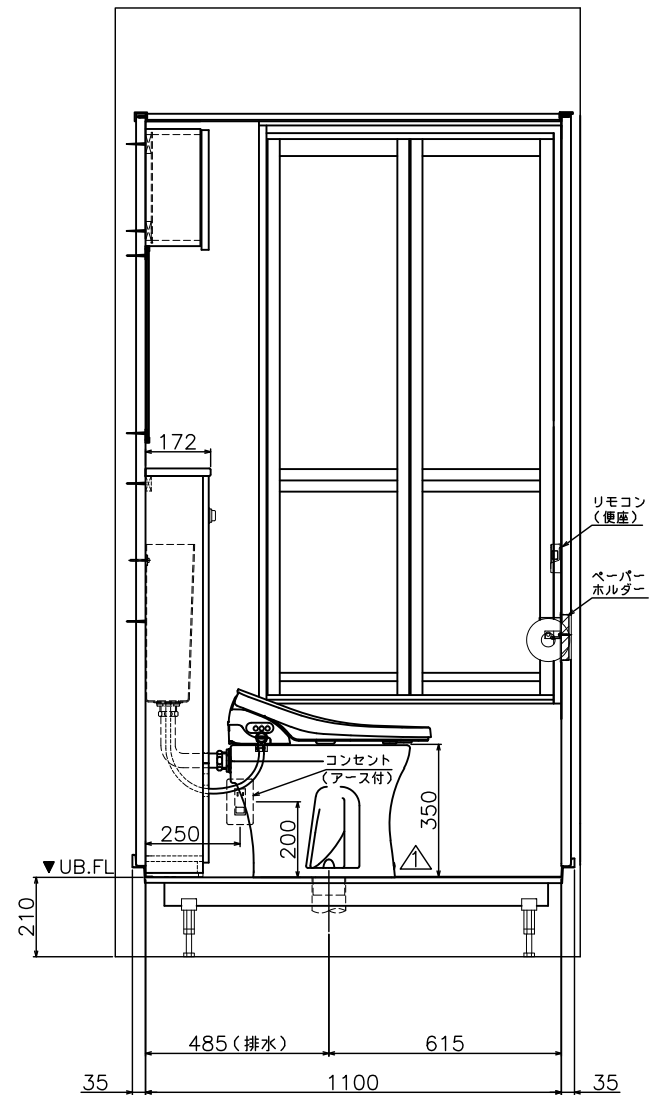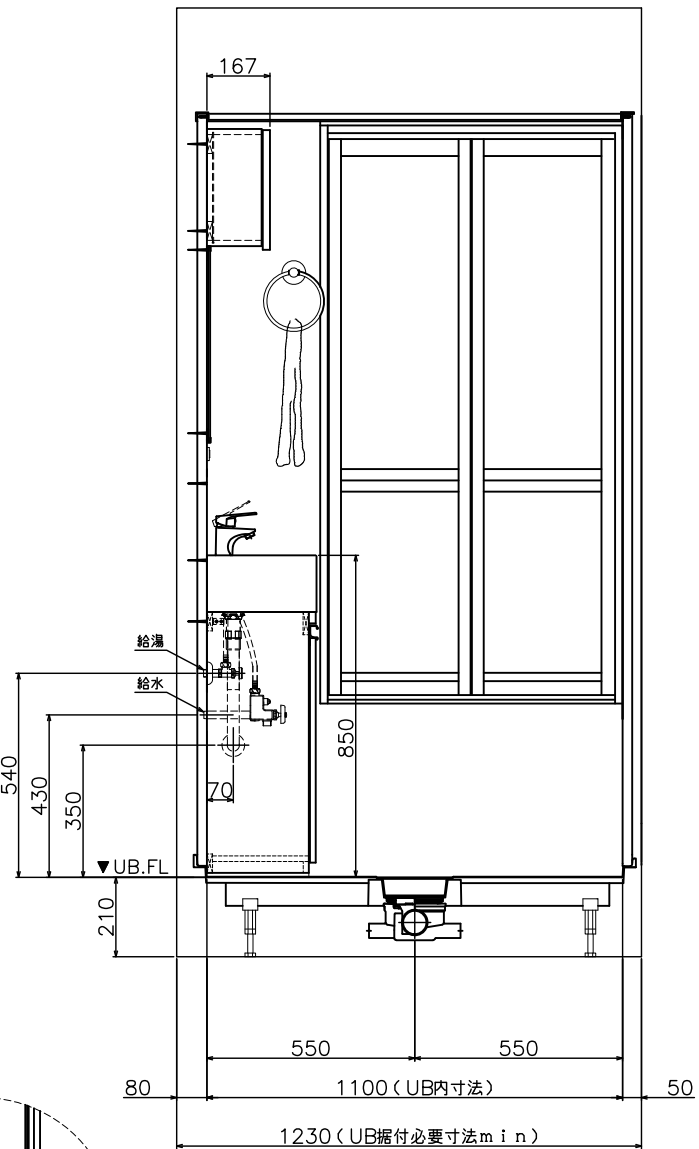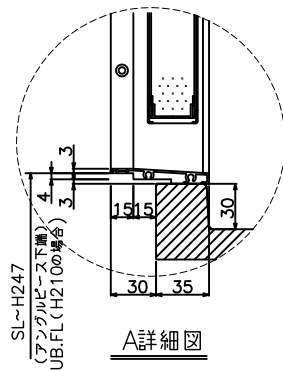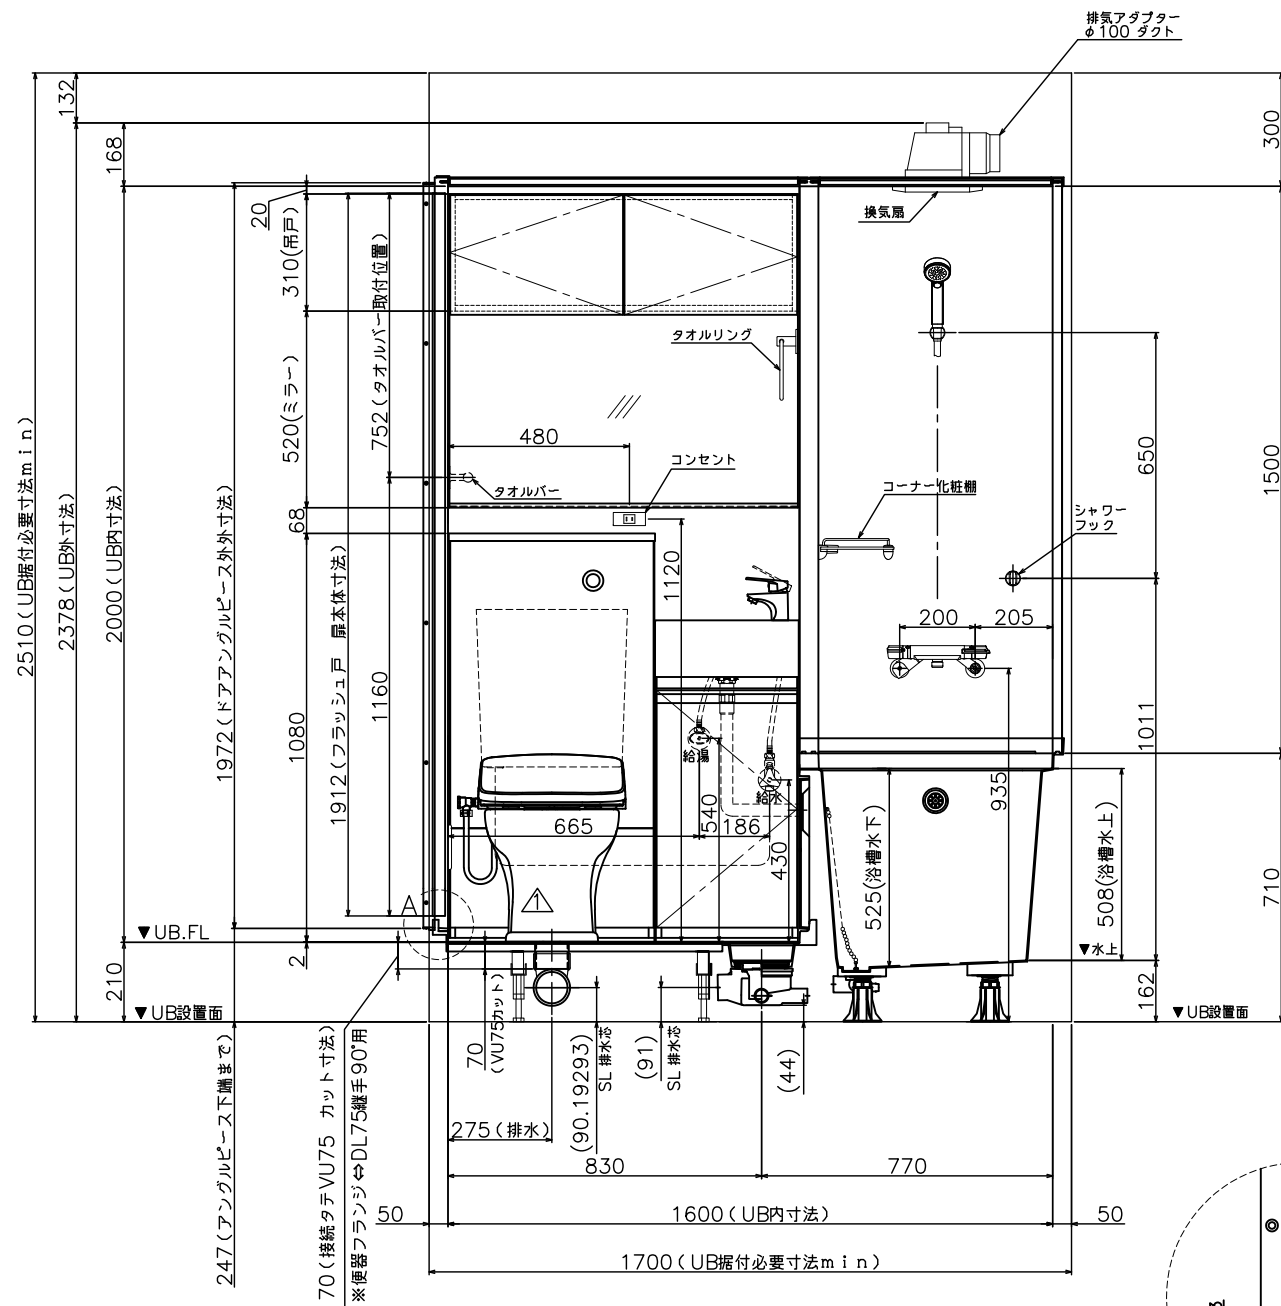

※ 本図面は提案図につき、仕様・寸法が変更になる場合がございます。

ASAHI KERA アサヒ衛陶株式会社

記号	年月日	変更内容
△	25.4.24	廊番により便器の仕様変更
△		
△		

承認	図検	製図	図担	当
西	山	小	寺	

日付	2021.12.01
縮尺	1/20 (A3)

名称	PCBL1116
品番	
図名	
CODE	FF17_07_02