
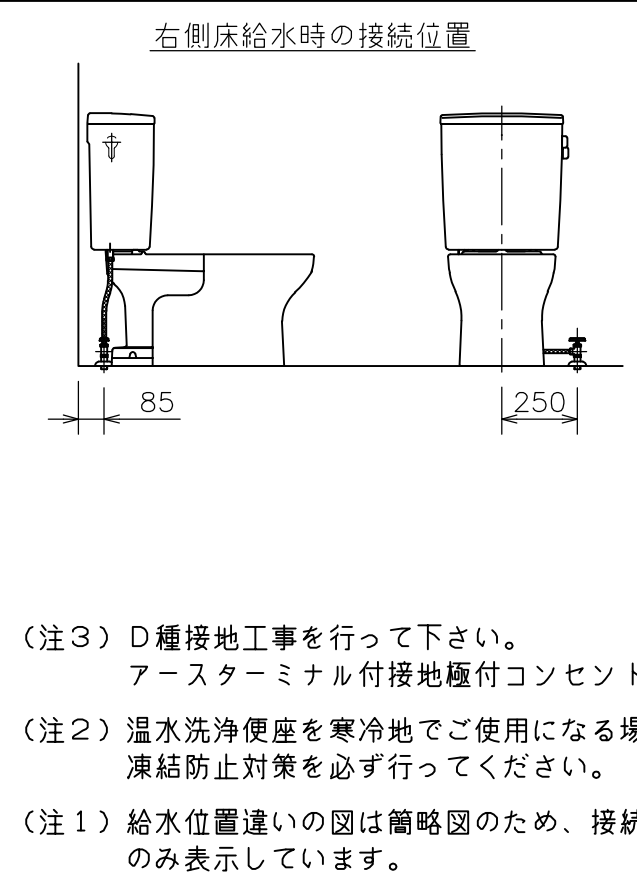
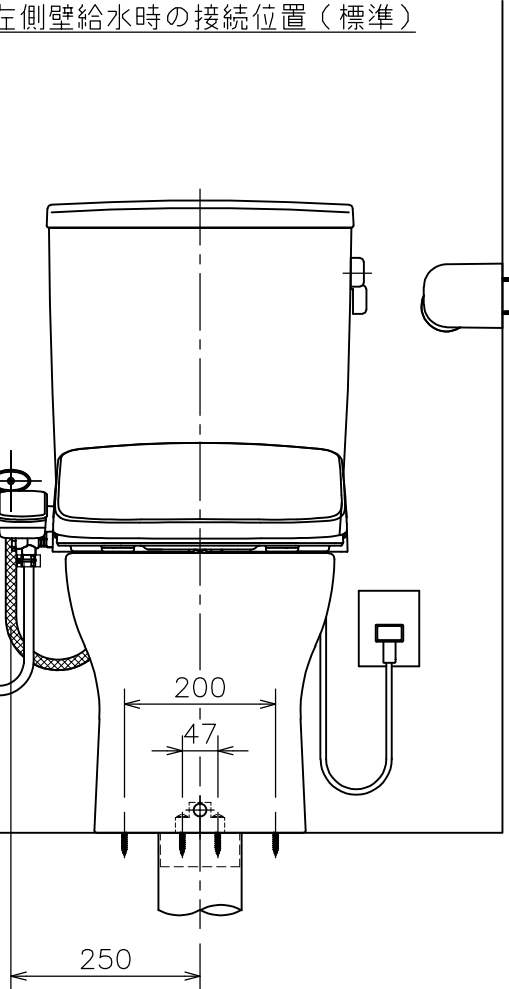
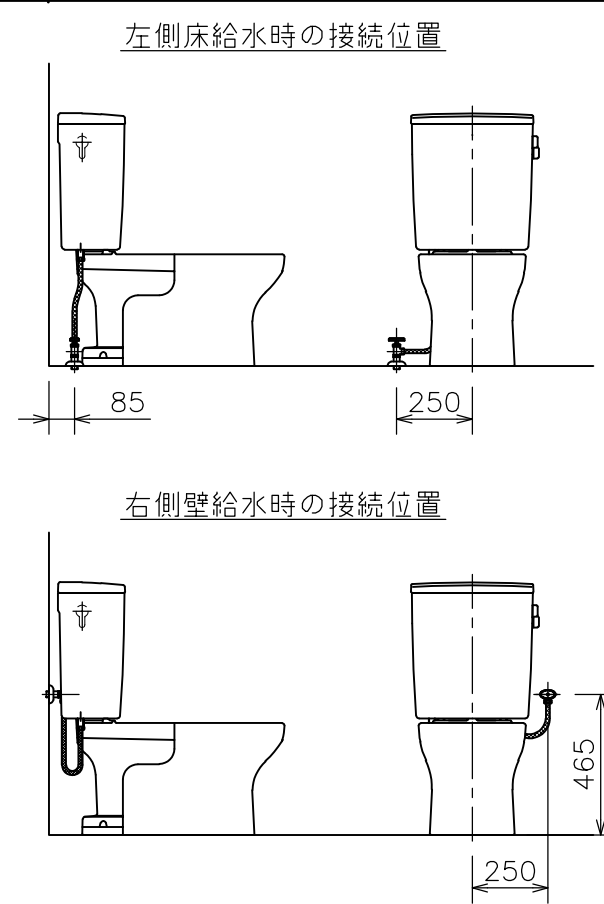


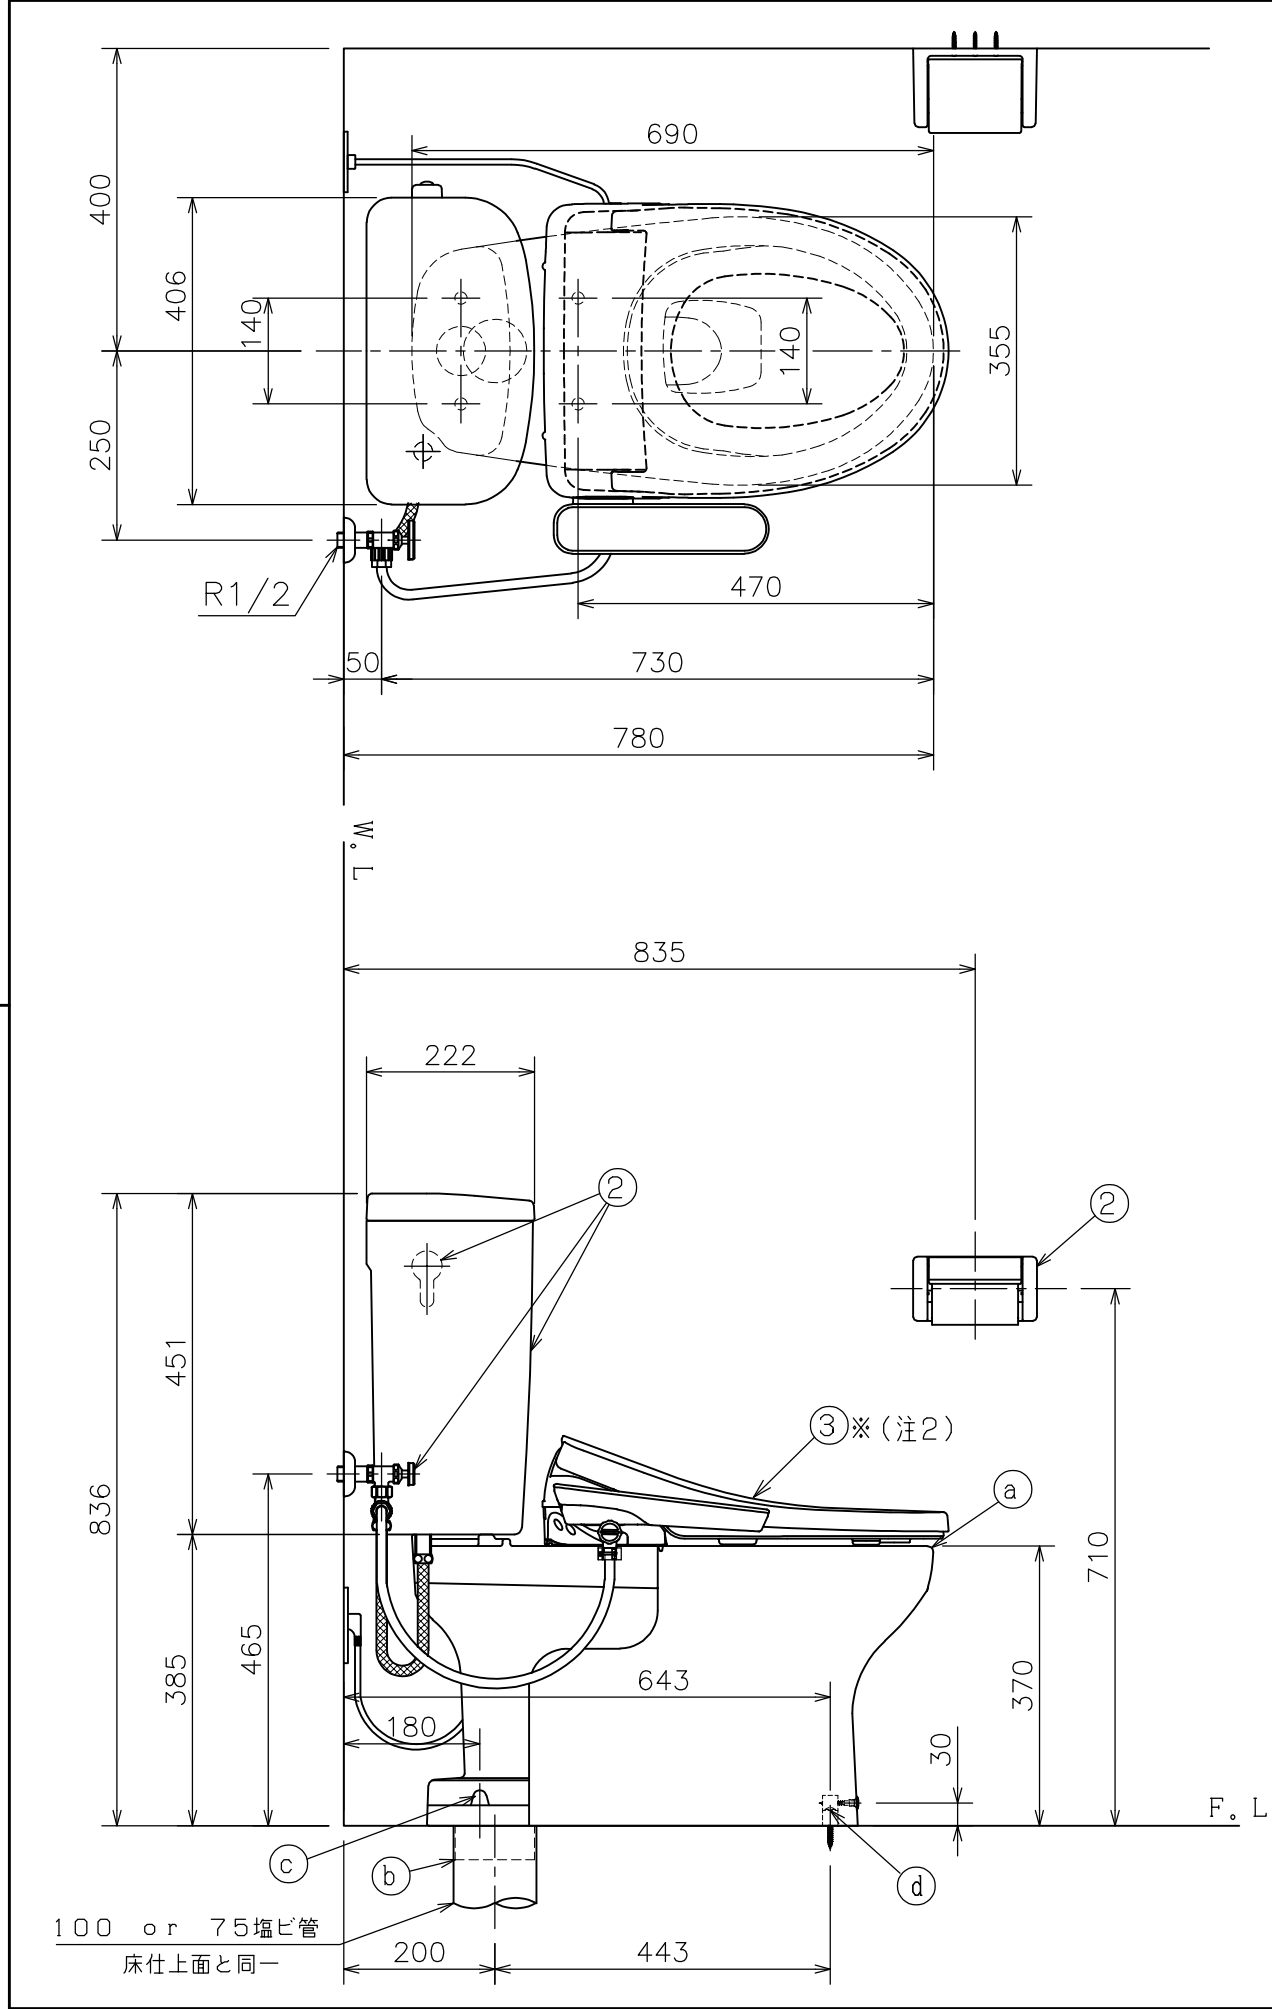

(注3) D種接地工事を行って下さい。
アースターミナル付接地極付コンセント使用のこと。

(注2) 温水洗浄便座を寒冷地でご使用になる場合は、
凍結防止対策を必ず行ってください。

(注1) 給水位置違いの図は簡略図のため、接続位置
のみ表示しています。

■には色品番
LW：ラブリーホワイト
LI：ラブリーアイボリー のいずれかが入ります。

③	DLAL 921■	脱臭機能付き	1	温水洗浄便座 袖付きタイプ			
	DLAL 911■	〃 無し					
②	TRA 9084 LW	タンクセット	1	紙巻器、止水栓、フレキホース含む ※フレキホース長さ L=550mm (図番:02A_158)			
	④ LF 566S LW	便器固定片セット	1	(図番:11I_69)			
	③ CF 7PC LW	フランジキャップ	1	(図番:11X_27)			
	② VCF 388	樹脂床フランジ	1	(図番:11H_02)			
	① C 848 LW	クロス・スピニング式便器	1	(図番:01A_30)			
①	CRA 848 LW	便器セット(①～④)	1	トイレコート、クロス・スピニング式			
番号	品 番	名 称	個数	備 考			
器 具 明 細							
図面経歴欄 REVISIONS			CODE	AA02_84_15			
△6			《名 称》 RA9484L921(911)■ CRA848LW+TRA9084LW+DLAL921■ (+DLAL911■)				
△5							
△4							
△3							
△2			尺 度 SCALE	承 認 APP'D	図 検 CHECK'D	製 図 TRACED	設 計 DSGN'D
△1			1:10		黒 河	黒 河	
訂・改・追→			完 図 DATE		2025. 10. 17		
▲ アサヒ衛陶株式会社							