

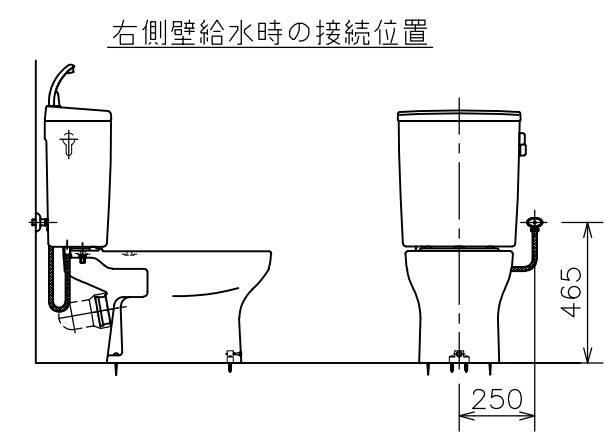
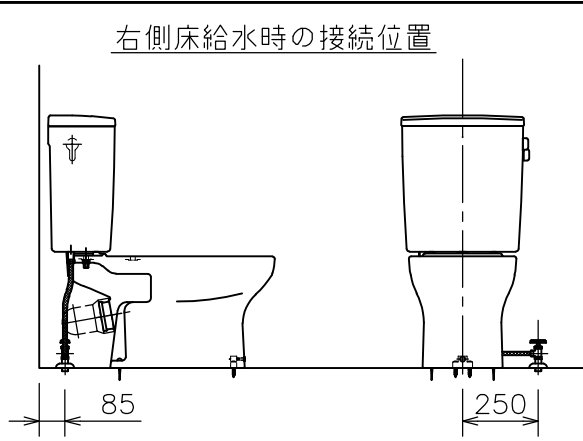
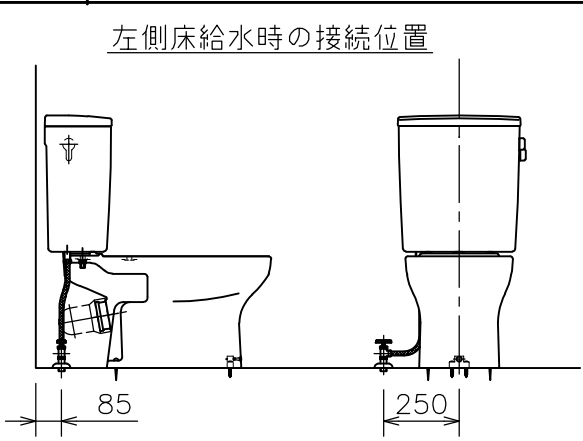


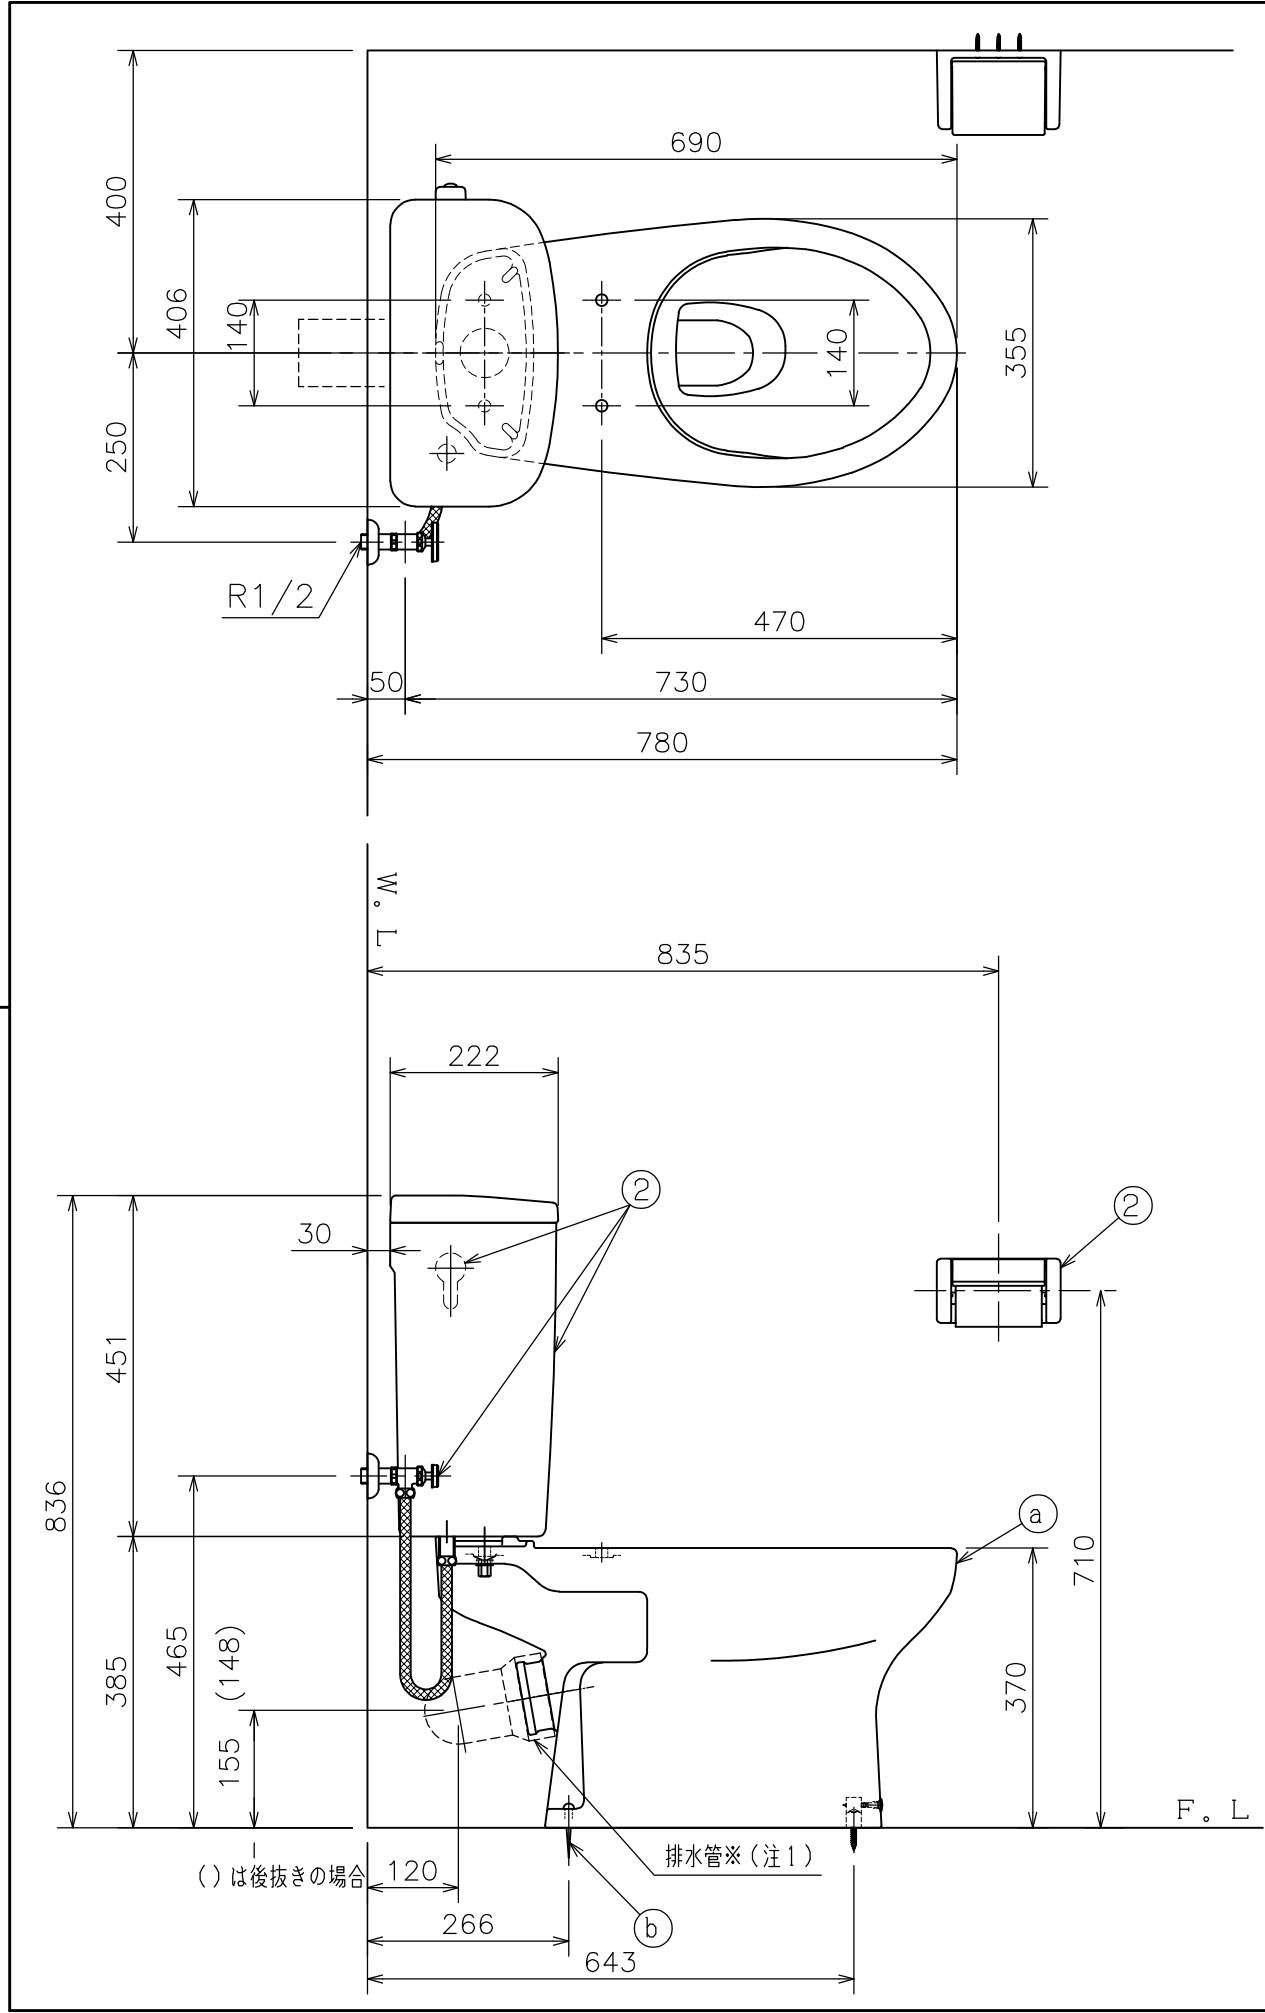

左側壁給水時の接続位置（標準）

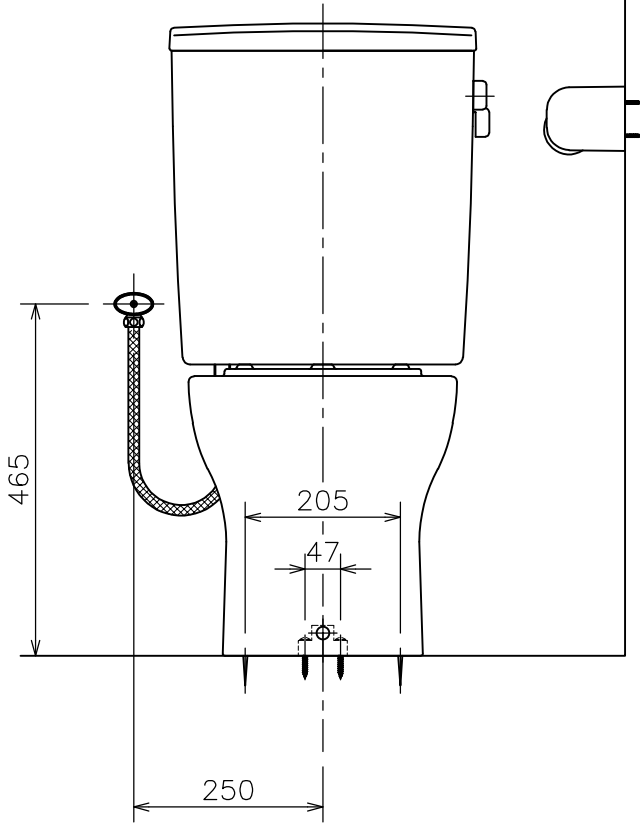

右側床給水時の接続位置

左側床給水時の接続位置

右側壁給水時の接続位置

（注2）給水位置違いの図は簡略図のため、便座を省略し、接続位置のみ表示しています。

（注1）排水管 後抜き 品番：CF170TR
左右抜き 品番：CF170
は別途手配のこと。

施工上の注意

床上排水器具の排水管が逆勾配になりますと、器具の洗浄機能が低下したり、汚水が器具のトラップ内に逆流したりしますので、排水管は1/50以上の勾配を確保してください。

色品番 LW：ラブリーホワイト

②	TRA 9086 LW	タンクセット	1	紙巻器、止水栓、フレキホース含む ※フレキホース長さ L=550mm (図番：02A_163)
③	LF 566S LW	便器固定片セット	1	(図番：111_69)
④	LF 100S LW	床取付木ねじ (63mm)	2	(図番：111_41)
⑤	C 868P LW	クロス・スピニング式便器	1	(図番：01A_35)
⑥	CRA 868P LW	便器セット (③~⑤)	1	トイレット、クロス・スピニング式
番号	品 番	名 称	個数	備 考
器 具 明 細				
図面経歴欄 REVISIONS		CODE	AA02_87_09	
△			《名 称》RA9486PLBNLW	
△			CRA868PLW+TRA9086LW	
△			尺 度	承 認 図 検 製 図 設 計
△			SCALE	APP'D CHECK'D TRACED DSGN'D
△			1:10	黒 河黒 河
△			訂・改・追	完 図 DATE 2025. 10. 03
アサヒ衛陶株式会社				