




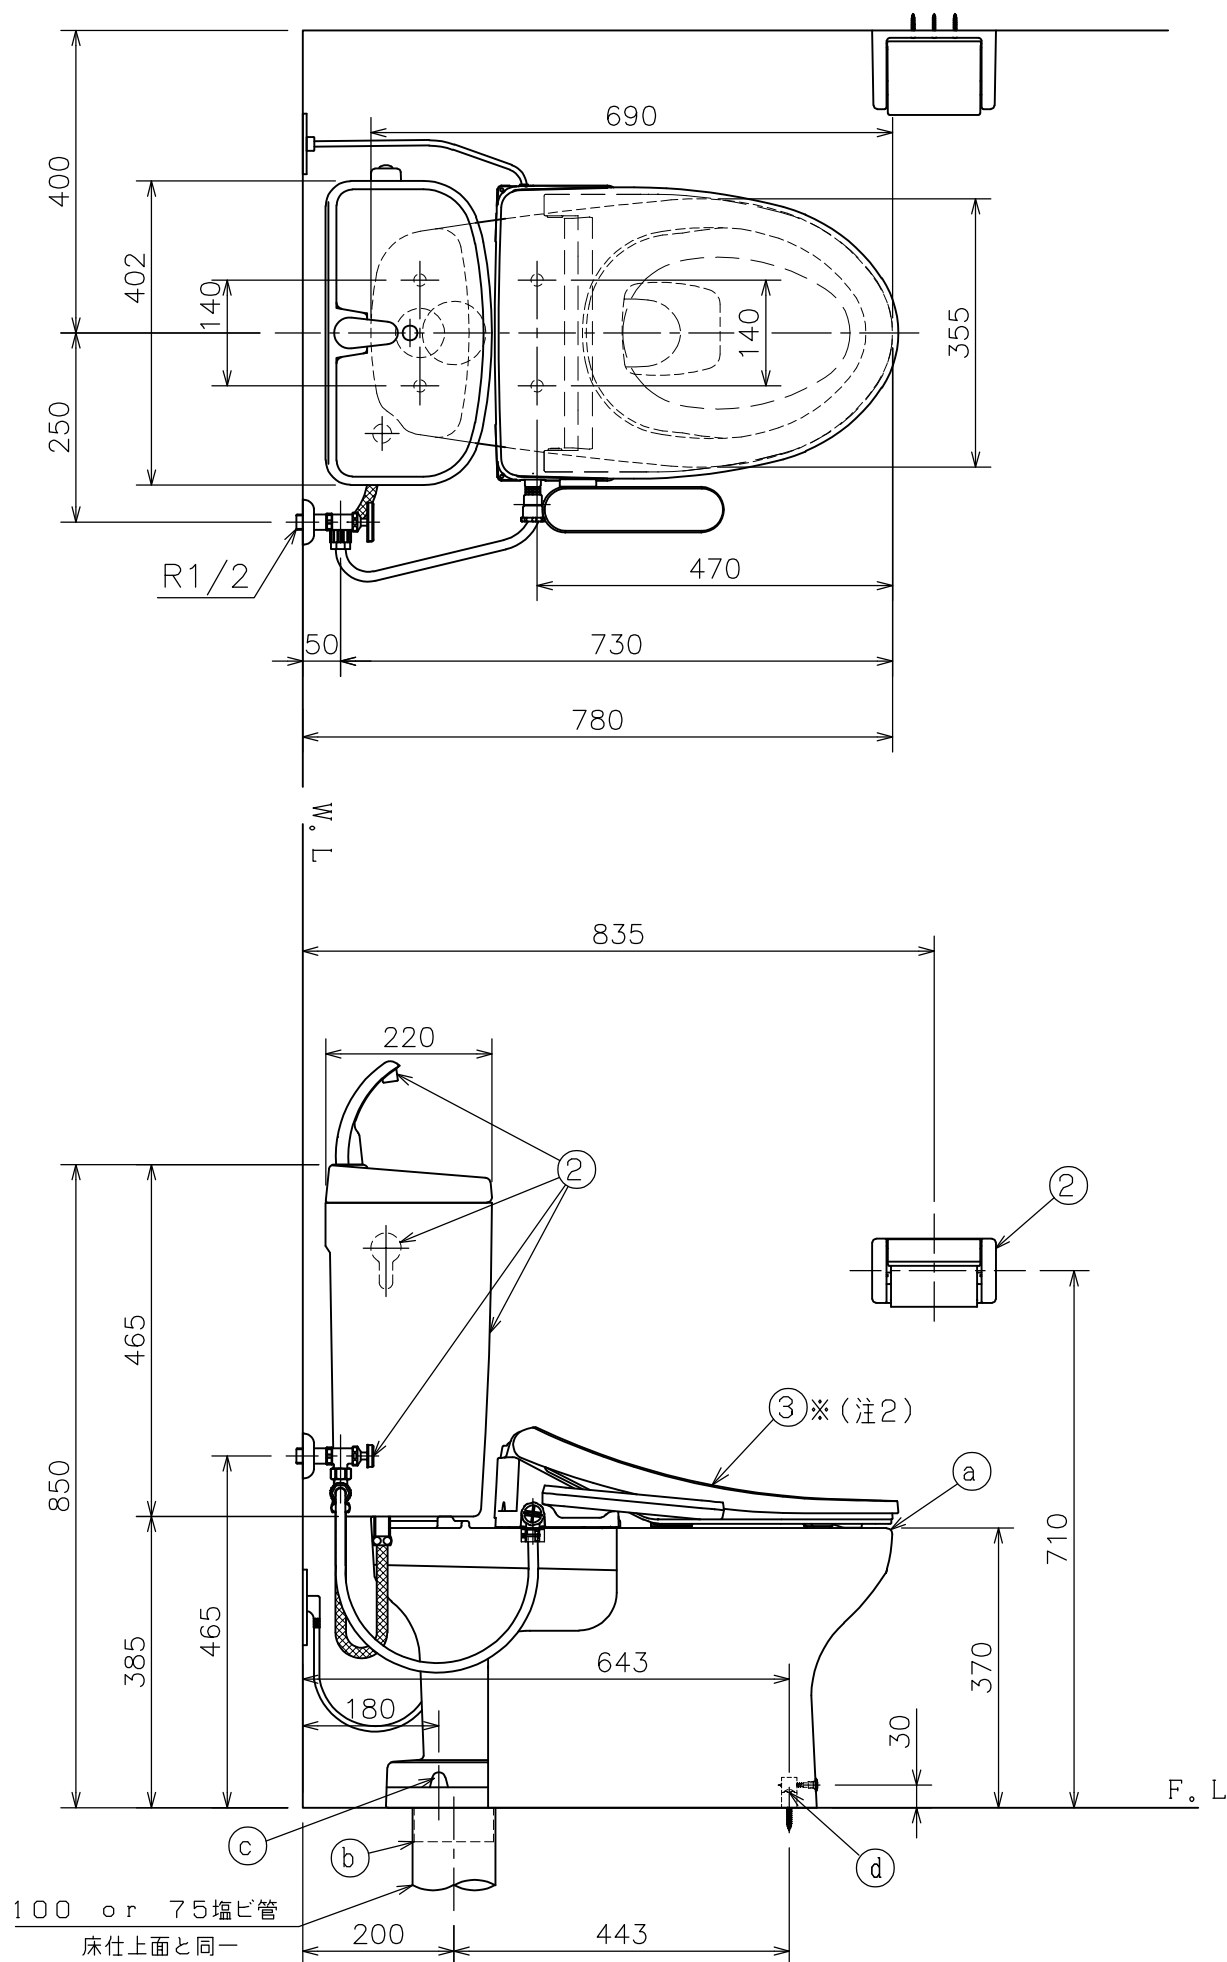


左側床給水時の接続位置

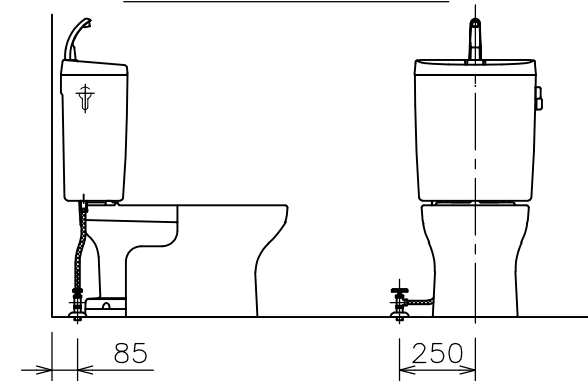

右側床給水時の接続位置

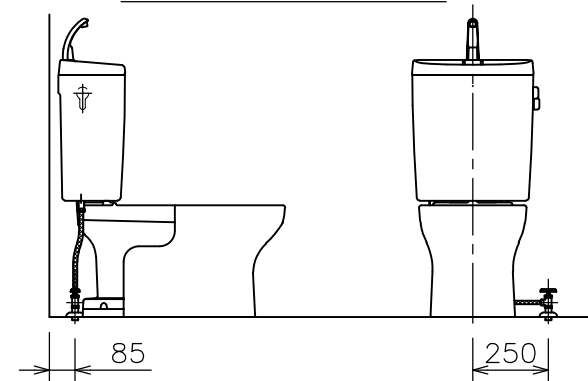

右側壁給水時の接続位置

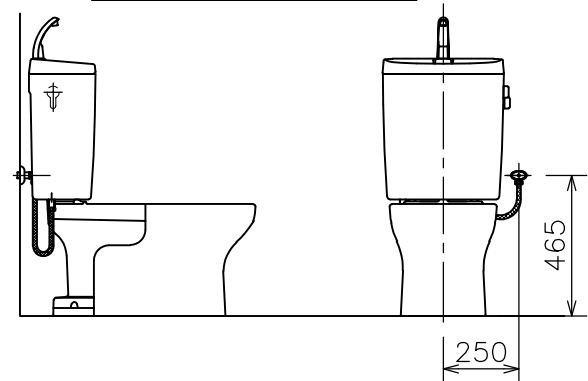

(注3) D種接地工事を行って下さい。
アースターミナル付接地極付コンセント使用のこと。

(注2) 温水洗浄便座を寒冷地でご使用になる場合は、
凍結防止対策を必ず行ってください。


(注1) 給水位置違いの図は簡略図のため、接続位置
のみ表示しています。

■には色品番

LW：ラブリーホワイト

LI：ラブリーアイボリー のいずれかが入ります。

左側壁給水時の接続位置（標準）

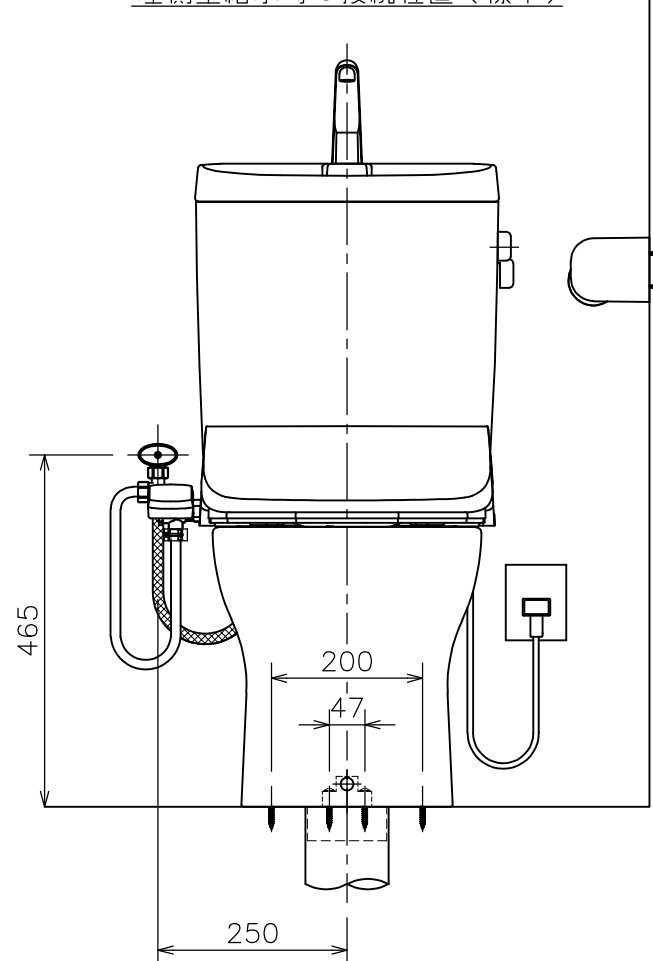

③	DLBN 821■	脱臭機能付き	1	温水洗浄便座 袖付きタイプ
	DLBN 811■	〃 無し		
②	TRA 9484 LW	タンクセット	1	紙巻器、止水栓、フレキホース含む ※フレキホース長さ L=550mm (図番:02A_157)
①	④	LF 566S LW 便器固定片セット	1	(図番:11I_69)
	③	CF 7PC LW フラソジキャップ	1	(図番:11X_27)
	②	VCF 388 樹脂床フラソジ	1	(図番:11H_02)
	①	C 848 LW クロス・スピニング式便器	1	防露便器
		SUC848 防露		
①	CRA 848B LW	便器セット(①~④)	1	トイレコート、クロス・スピニング式
番号	品 番	名 称	個数	備 考
器 具 明 細				
図面経歴欄 REVISIONS		CODE	AA02_85_18	
△			《名 称》RA9484BT821(811)■ CRA848BLW+TRA9484LW+DLBN821■ (+DLBN811■)	
△				
△				
△			尺 度 SCALE	承認 APP'D
△			国 検 CHECK'D	製 図 TRACED
△			1:10	黒 河 黒 河
△			訂・改・追	完 図 DATE 2026.04.15
アサヒ衛陶株式会社				