




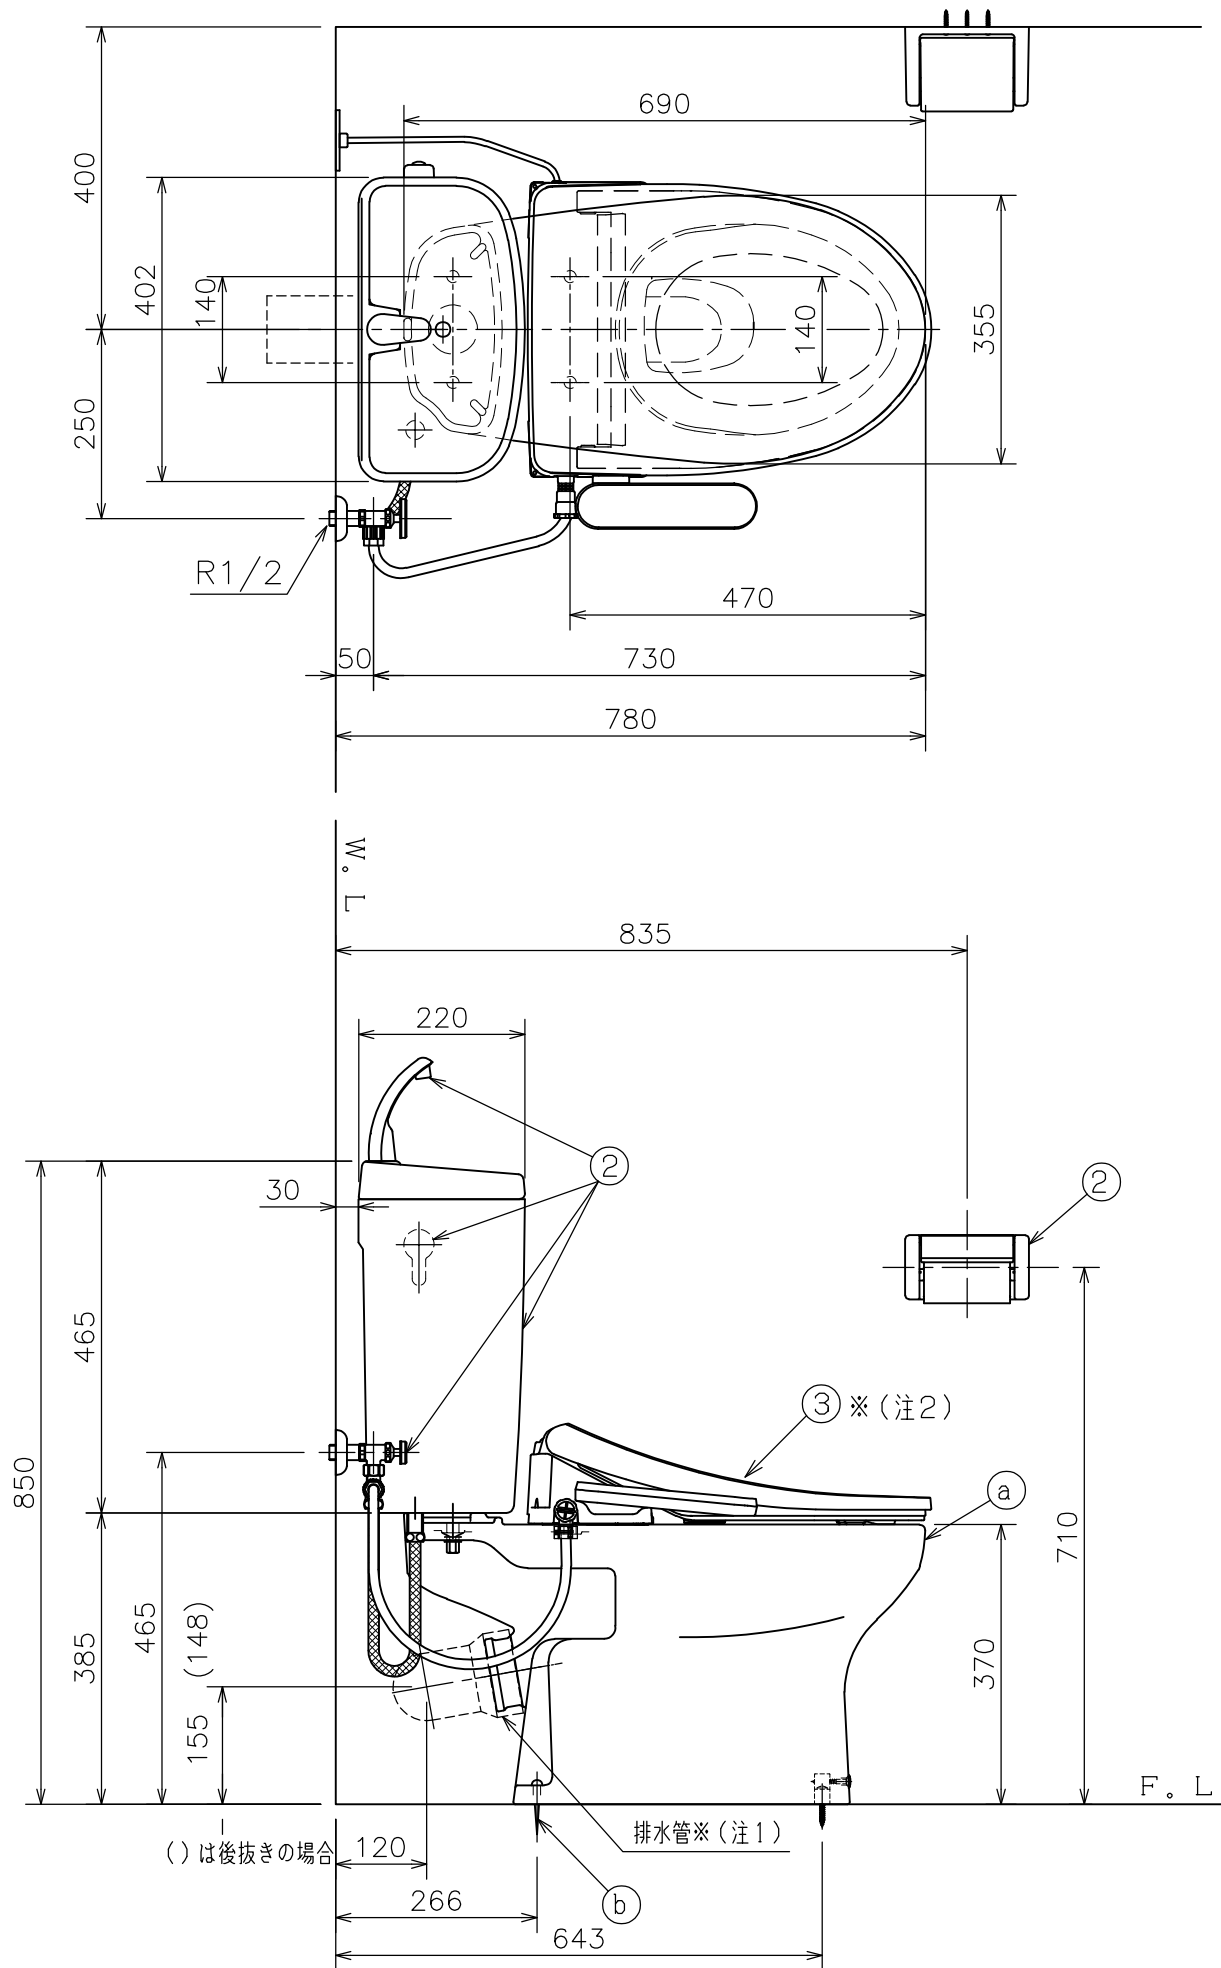


左側床給水時の接続位置

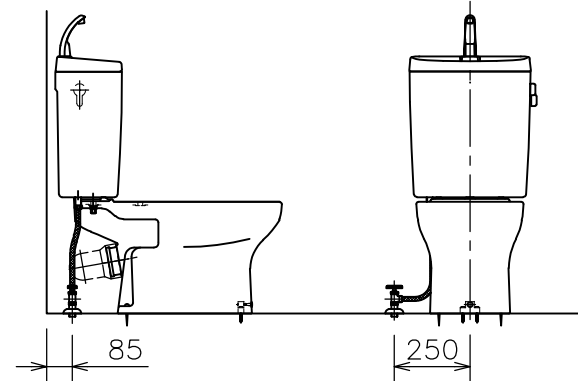


右側床給水時の接続位置

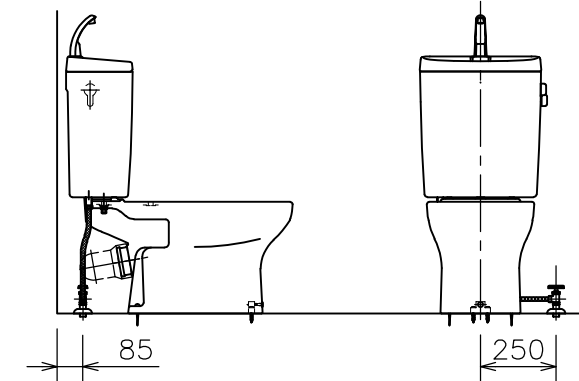

右側壁給水時の接続位置

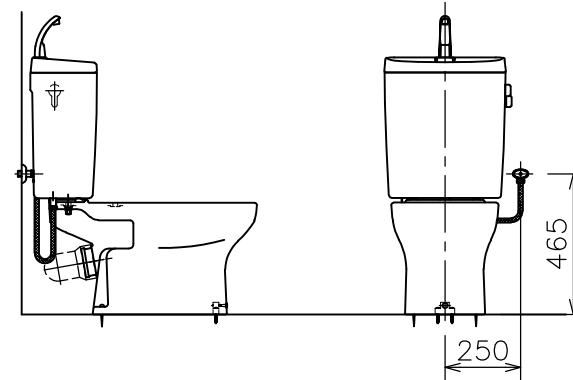

左側壁給水時の接続位置(標準)

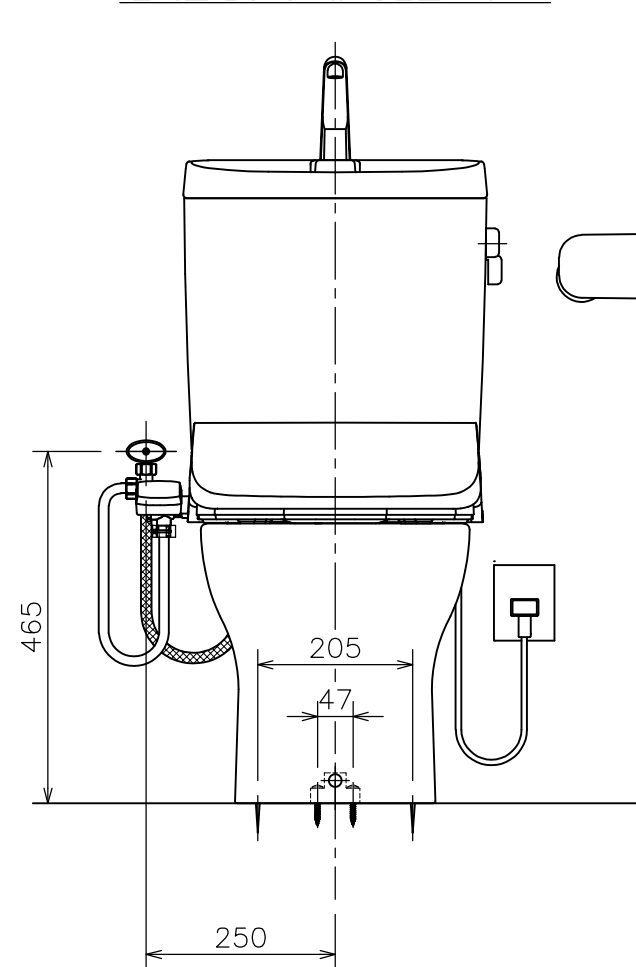

- (注3) D種接地工事を行って下さい。
アースターミナル付接地極付コンセント使用のこと。
- (注2) 給水位置違いの図は簡略図のため、便座を省略し、接続位置のみ表示しています。
- (注1) 排水管 後抜き 品番: CF170TR
左右抜き 品番: CF170 は別途手配のこと。

施工上の注意

床上排水器具の排水管が逆勾配になりますと、器具の洗浄機能が低下したり、汚水が器具のトラップ内に逆流したりしますので、排水管は1/50以上の勾配を確保してください。

■には色品番 LW:ラブリーホワイト
LI:ラブリーアイボリー が入ります。

③	DLBN 821■	脱臭機能付き	1	温水洗浄便座 袖付きタイプ
	DLBN 811■	〃 無し		
②	TRA 9486 LW	タンクセット	1	紙巻器、止水栓、フレキホース含む ※フレキホース長さ L=550mm (図番:02A_162)
①	④	LF 566S LW 便器固定片セット	1	(図番:111_69)
	⑤	LF 100S LW 床取付木ねじ(63mm)	2	(図番:111_41)
	⑥	C 868P LW クロス・スピニング式便器	1	(図番:01A_35)
	⑦	CRA 868P LW 便器セット(④~⑦)	1	トイレコート、クロス・スピニング式
番号	品番	名称	個数	備考
器具明細				
図面経歴欄 REVISIONS		CODE	AA02_87_17	
△			《名称》RA9486PT821(811)■ CRA868PLW+TRA9486LW+DLBN821■ (+DLBN811■)	
△				
△				
△				
△			尺度承認国検製図設計 SCALE APP'D CHECK'D TRACED DSGN'D	
△			1:10	黒河黒河
△			訂・改・追	完図 DATE 2026.04.16
アサヒ衛陶株式会社				