
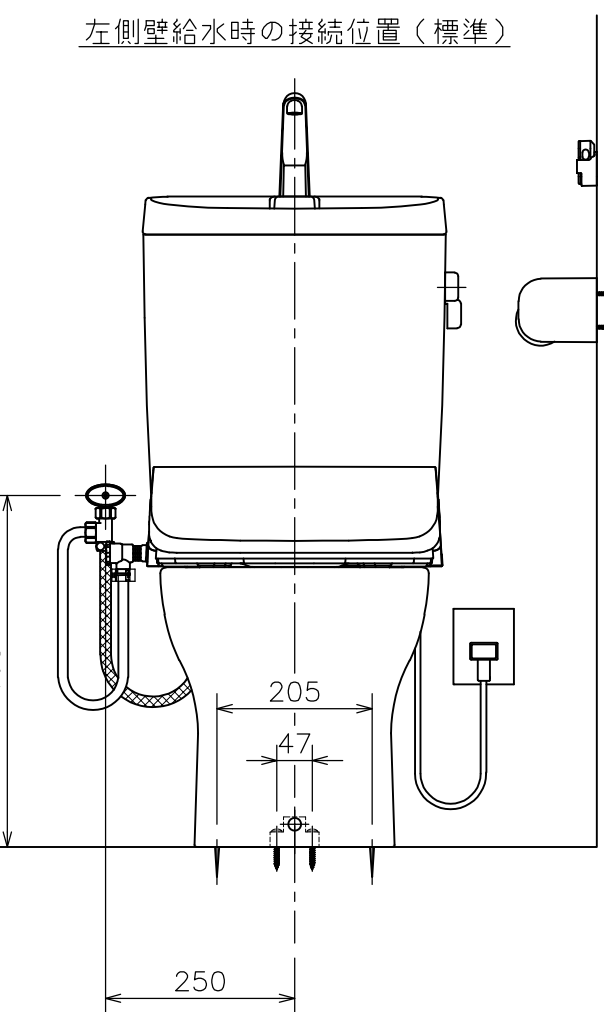
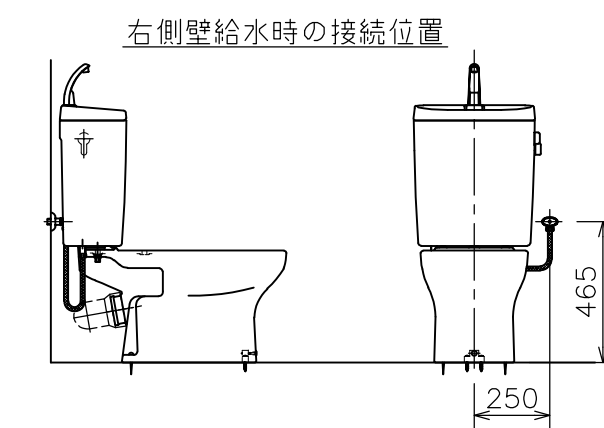
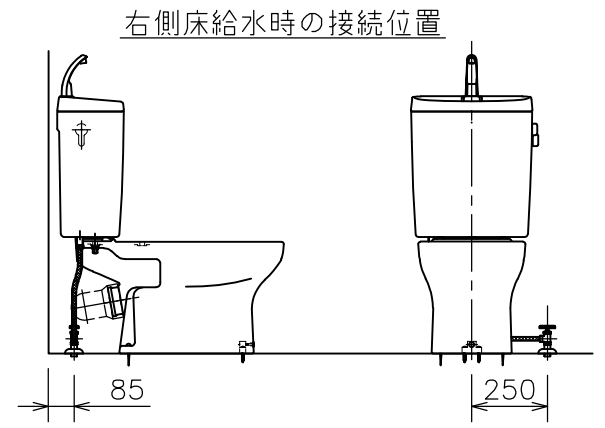
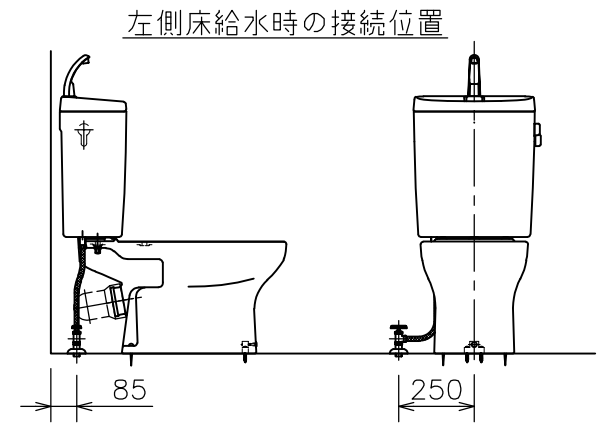


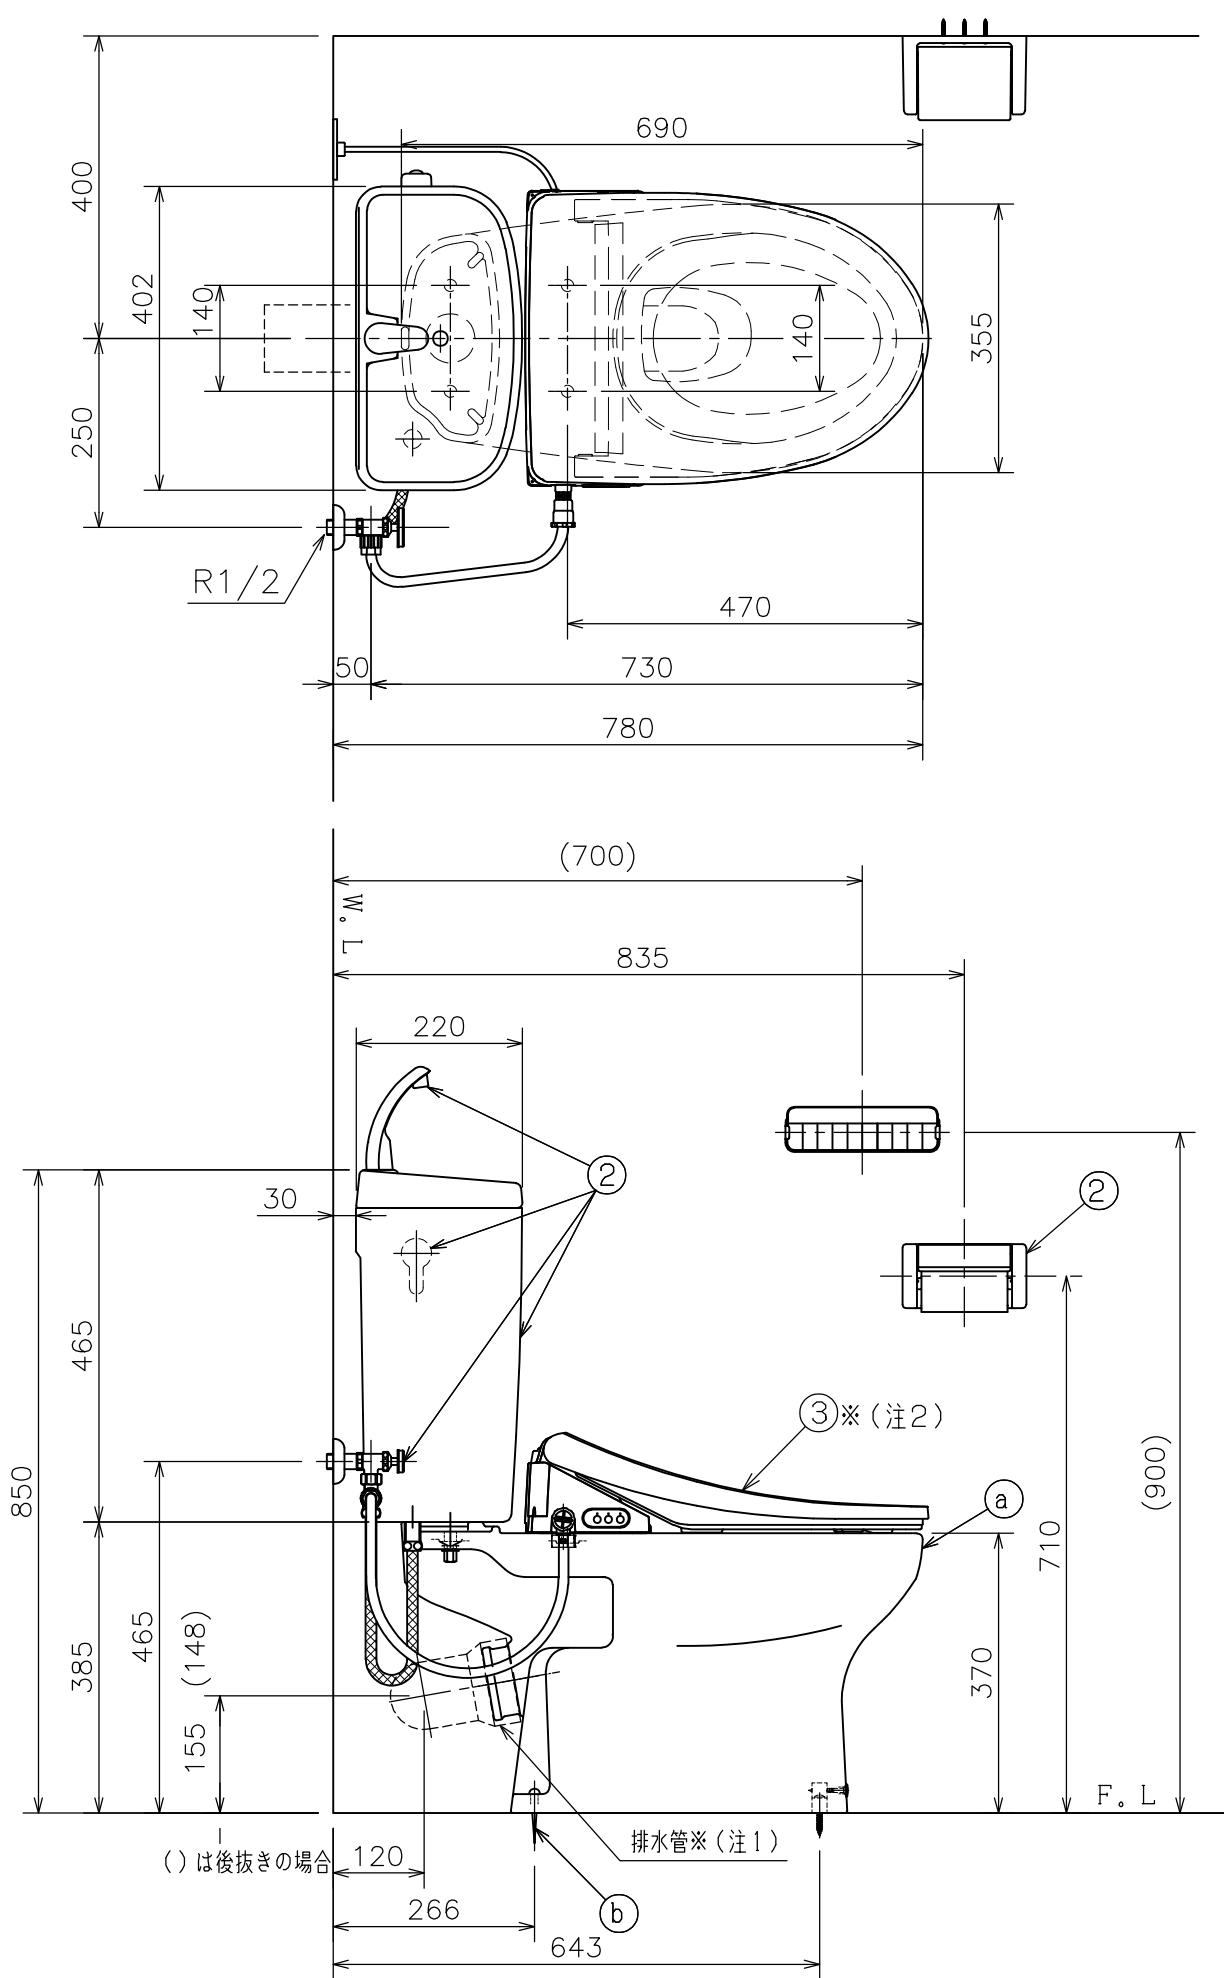

(注3) D種接地工事を行って下さい。
アースターミナル付接地極付コンセント使用のこと。

(注2) 給水位置違いの図は簡略図のため、便座を省略し、接続位置のみ表示しています。

(注1) 排水管 後抜き 品番：CF170TR
左右抜き 品番：CF170 は別途手配のこと。

施工上の注意

床上排水器具の排水管が逆勾配になりますと、器具の洗浄機能が低下したり、汚水が器具のトラップ内に逆流したりしますので、排水管は1/50以上の勾配を確保してください。

■には色品番 LW：ラブリーホワイト
LI：ラブリーアイボリー が入ります。

③	DLBN 841■	脱臭機能付き	1	温水洗浄便座 リモコンタイプ
②	TRA 9486 LW	タンクセット	1	紙巻器、止水栓、フレキホース含む ※フレキホース長さ L=550mm (図番：02A_162)
①	①	LF 566S LW	便器固定片セット	1 (図番：111_69)
	②	LF 100S LW	床取付木ねじ (63mm)	2 (図番：111_41)
	③	C 868P LW	クロス・スピニング式便器	1 (図番：01A_35)
	④	CRA 868P LW	便器セット (①～④)	1 トイレコート、クロス・スピニング式
番号	品 番	名 称	個数	備 考
器 具 明 細				
図面経歴欄 REVISIONS			CODE	AA02_87_19
△6			《名 称》 RA9486PT841■	
△5			CRA868PLW+TRA9486LW+DLBN841■	
△4			尺 度	承 認
△3			SCALE	APP'D
△2			図 検	製 図
△1			CHECK'D	TRACED
			1 : 10	設 計
			黒 河	黒 河
			完 図	DATE
				2026. 04. 17
訂・改・追				
アサヒ衛陶株式会社				