




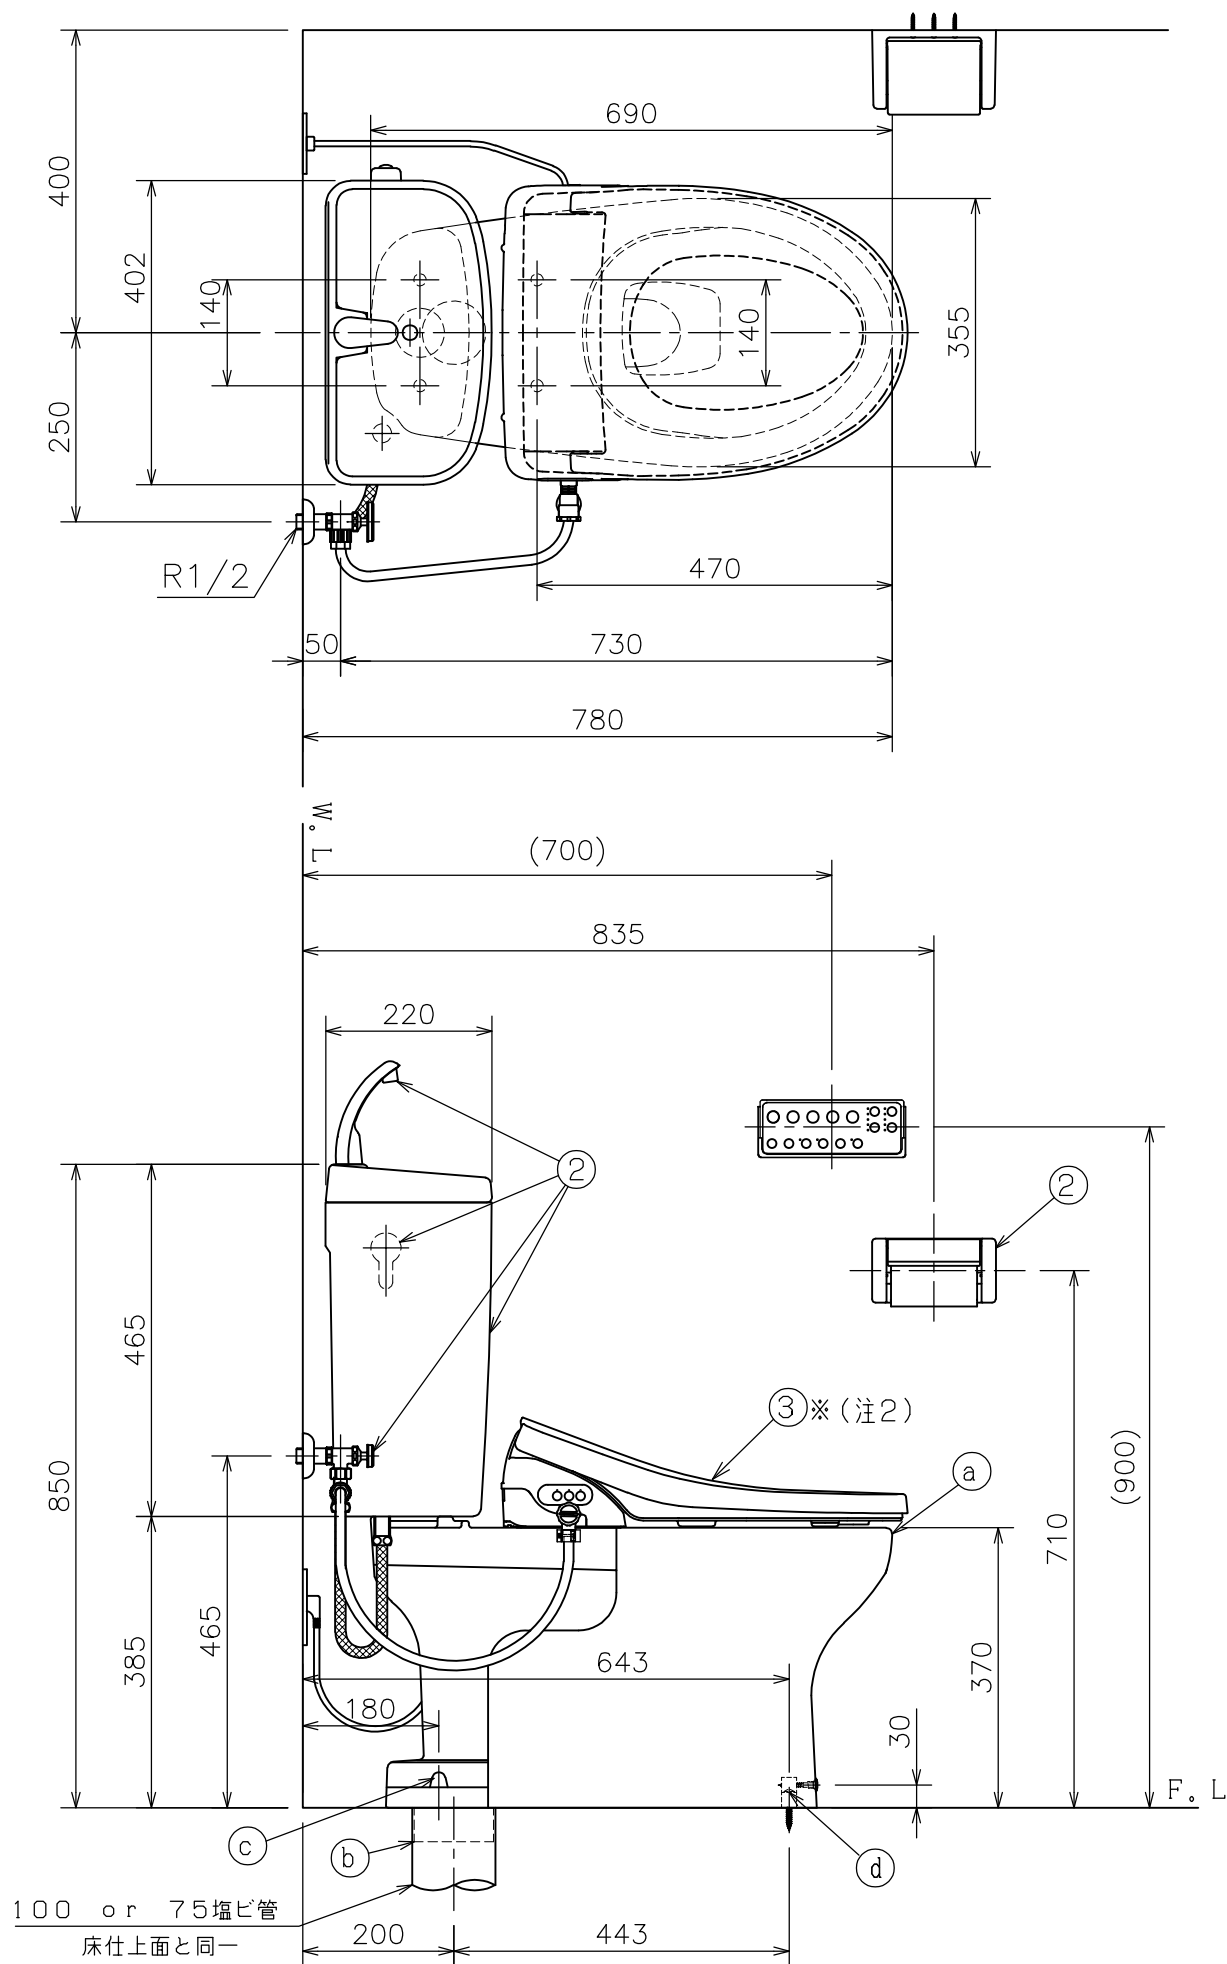


左側床給水時の接続位置

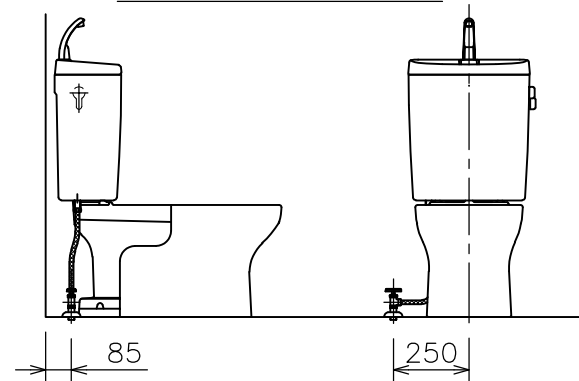

右側床給水時の接続位置

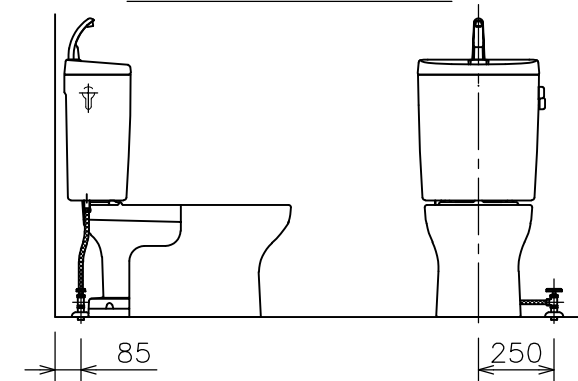


右側壁給水時の接続位置

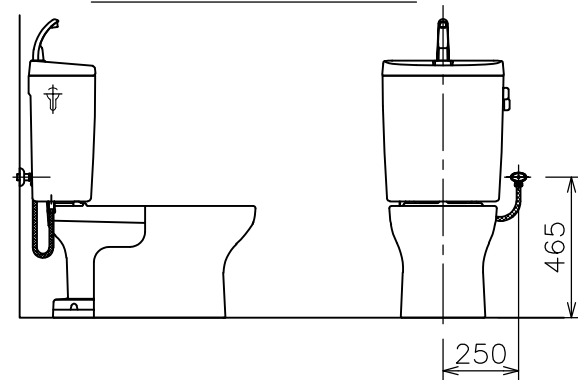

- (注3) D種接地工事を行って下さい。
アースターミナル付接地極付コンセント使用のこと。
- (注2) 温水洗浄便座を寒冷地でご使用になる場合は、
凍結防止対策を必ず行ってください。
- (注1) 給水位置違いの図は簡略図のため、接続位置
のみ表示しています。

左側壁給水時の接続位置（標準）

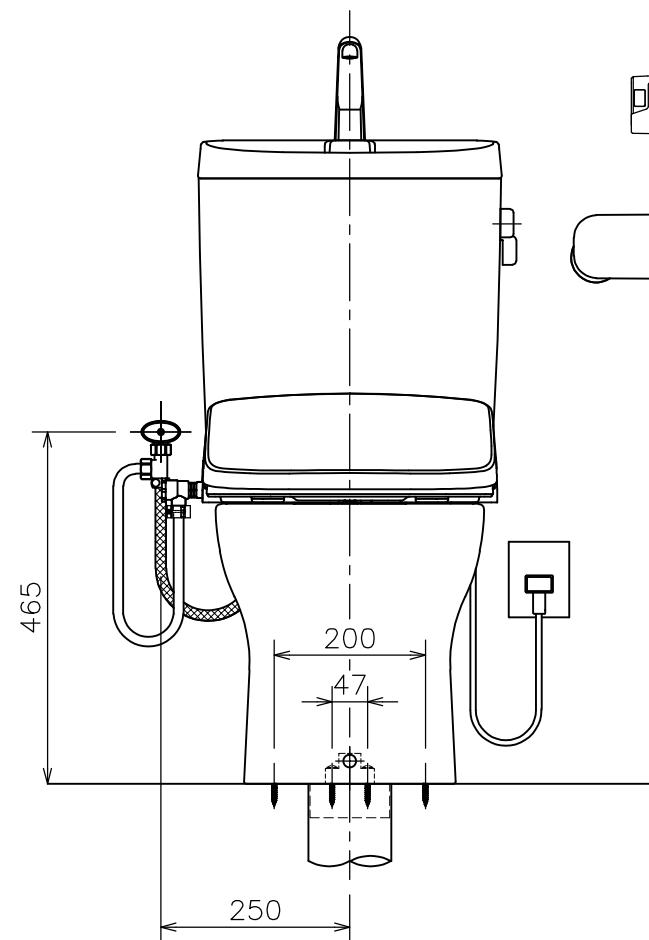

- には色品番
LW：ラブリーホワイト
LI：ラブリーアイボリー のいずれかが入ります。

③	DLAL 941■	脱臭機能付き	1	温水洗浄便座 リモコンタイプ
	DLAL 931■	〃 無し		
②	TRA 9484 LW	タンクセット	1	紙巻器、止水栓、フレキホース含む ※フレキホース長さ L=550mm (図番:02A_157)
①	d	LF 566S LW	1	便器固定片セット (図番:11I_69)
	c	CF 7PC LW	1	フランジキャップ (図番:11X_27)
	b	VCF 388	1	樹脂床フランジ (図番:11H_02)
	a	C 848 LW	1	クロス・スピニング式便器 (図番:01A_30)
①	CRA 848 LW	便器セット (a~d)	1	トイレコト、クロス・スピニング式
番号	品 番	名 称	個数	備 考

器 具 明 細						
図面経歴欄 REVISIONS				CODE	AA02_84_05	
⑥				《名 称》 RA9484T941 (931) ■ CRA848LW+TRA9484LW+DLAL941 (+DLAL931		
⑤						
④						
③						
②				尺 度 SCALE	承 認 APP'D	図 検 CHECK'D
①				1 : 1 0		黒 河黒 河
訂・改・追 ↑				完 図 DATE	2025. 10. 17	

アサヒ衛陶株式会社