
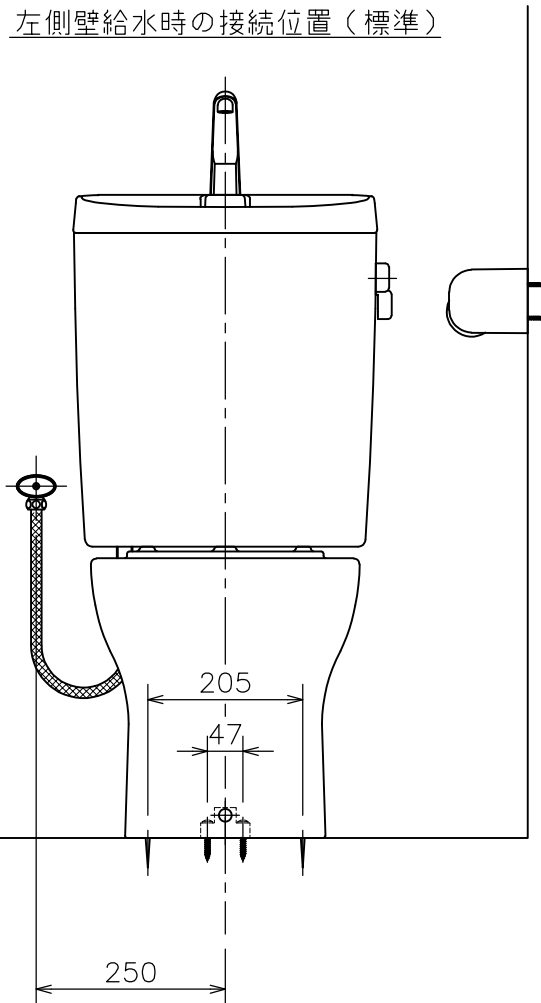
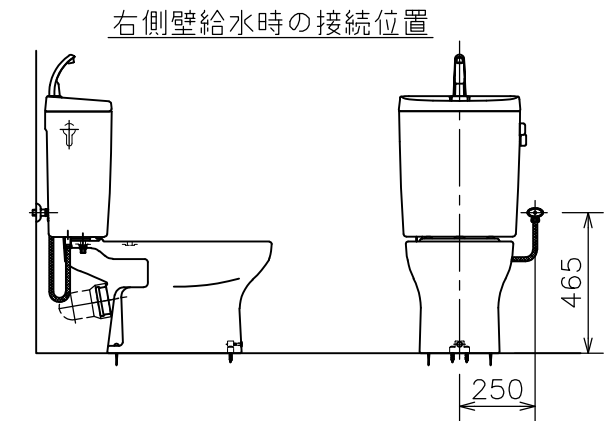
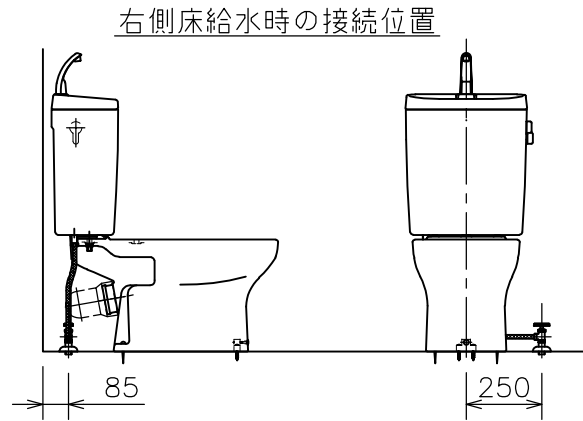
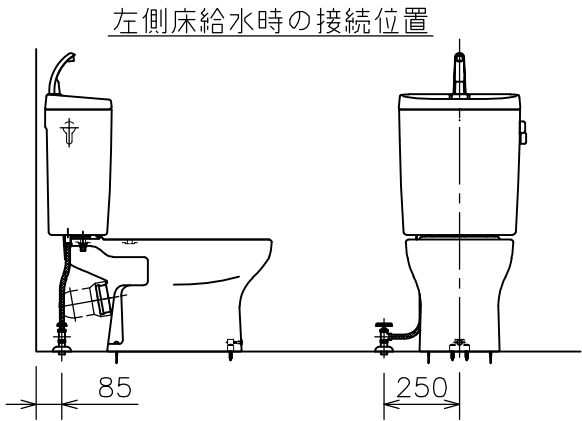


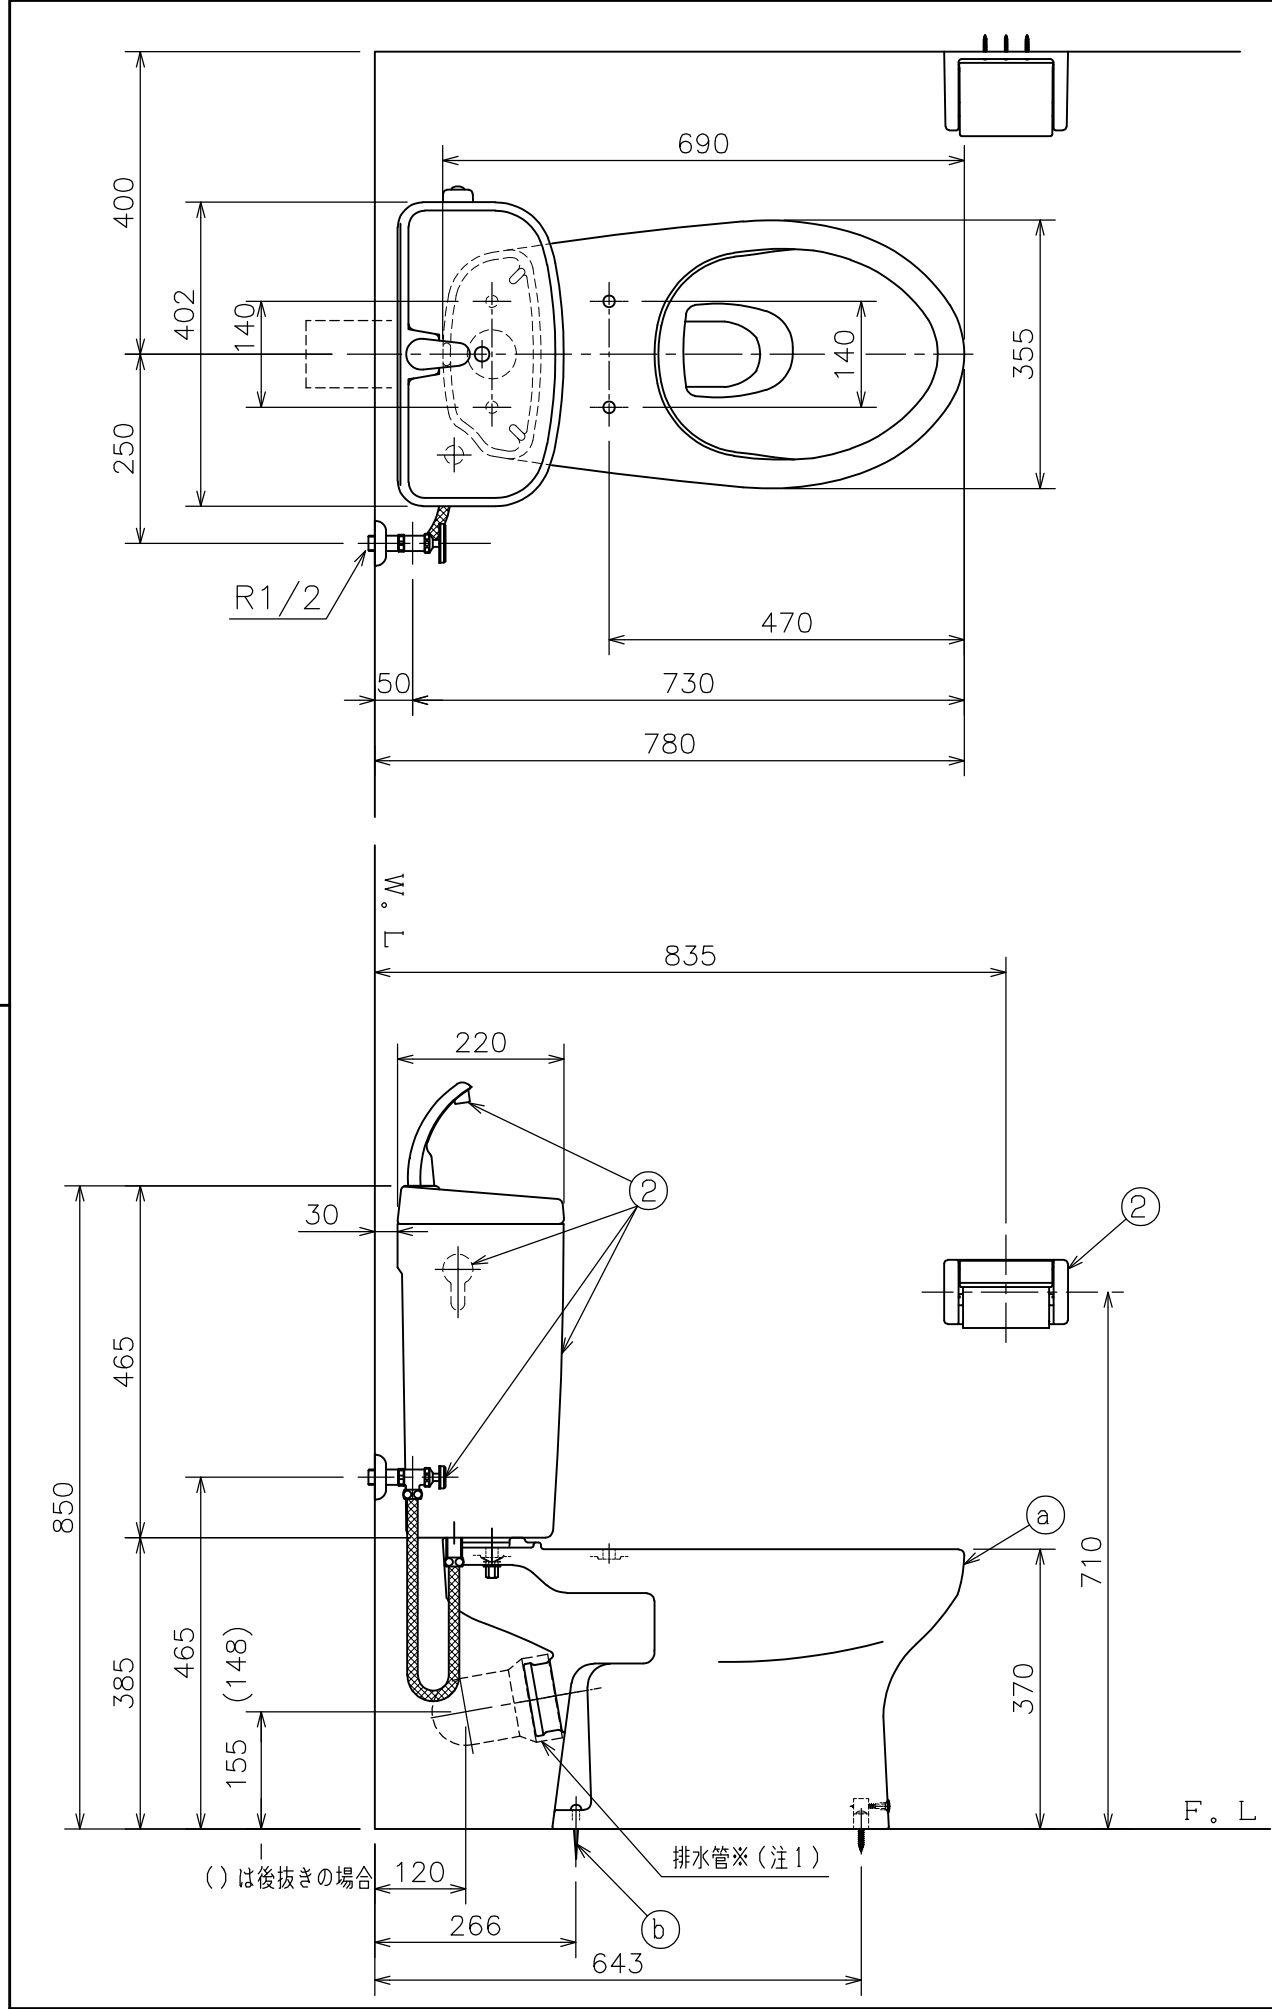

(注2) 給水位置違いの図は簡略図のため、便座を省略し、接続位置のみ表示しています。

(注1) 排水管 後抜き 品番:CF170TR
左右抜き 品番:CF170
は別途手配のこと。

施工上の注意

床上排水器具の排水管が逆勾配になりますと、器具の洗浄機能が低下したり、汚水が器具のトラップ内に逆流したりしますので、排水管は1/50以上の勾配を確保してください。

色品番 LW:ラブリーホワイト

②	TRA 9486 LW	タンクセット	1	紙巻器、止水栓、フレキホース含む ※フレキホース長さ L=550mm (図番:02A_162)
③	LF 566S LW	便器固定片セット	1	(図番:111_69)
④	LF 100S LW	床取付木ねじ(63mm)	2	(図番:111_41)
⑤	C 868P LW	クロス・スピニング式便器	1	(図番:01A_35)
⑥	CRA 868P LW	便器セット(③~⑤)	1	トイレット、クロス・スピニング式
番号	品 番	名 称	個数	備 考
器 具 明 細				
図面経歴欄 REVISIONS		CODE	AA02_87_01	
△			《名 称》RA9486PTBNLW	
△			CRA868PLW+TRA9486LW	
△			尺 度	承 認 図 検 製 図 設 計
△			SCALE	APP'D CHECK'D TRACED DSGN'D
△			1:10	黒 河 安 藤
△			訂・改・追	完 図 DATE 2025. 12. 10
アサヒ衛陶株式会社				