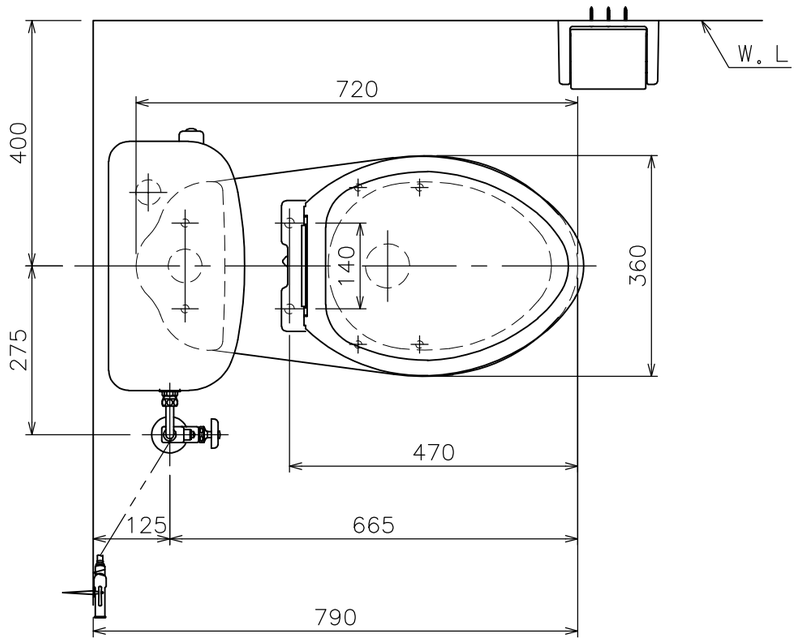

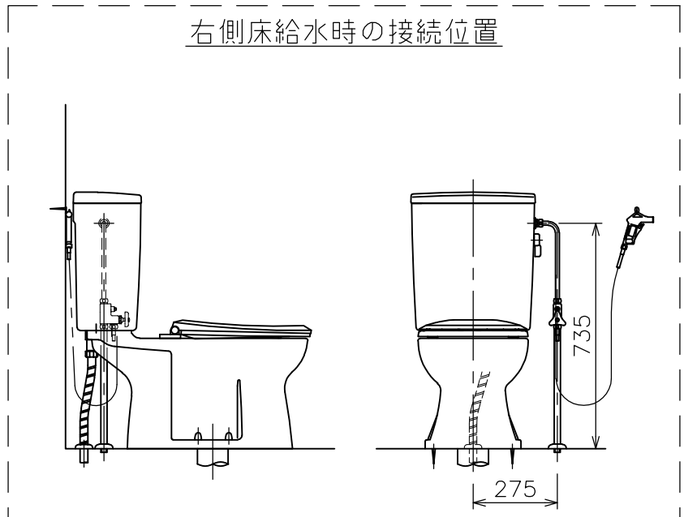

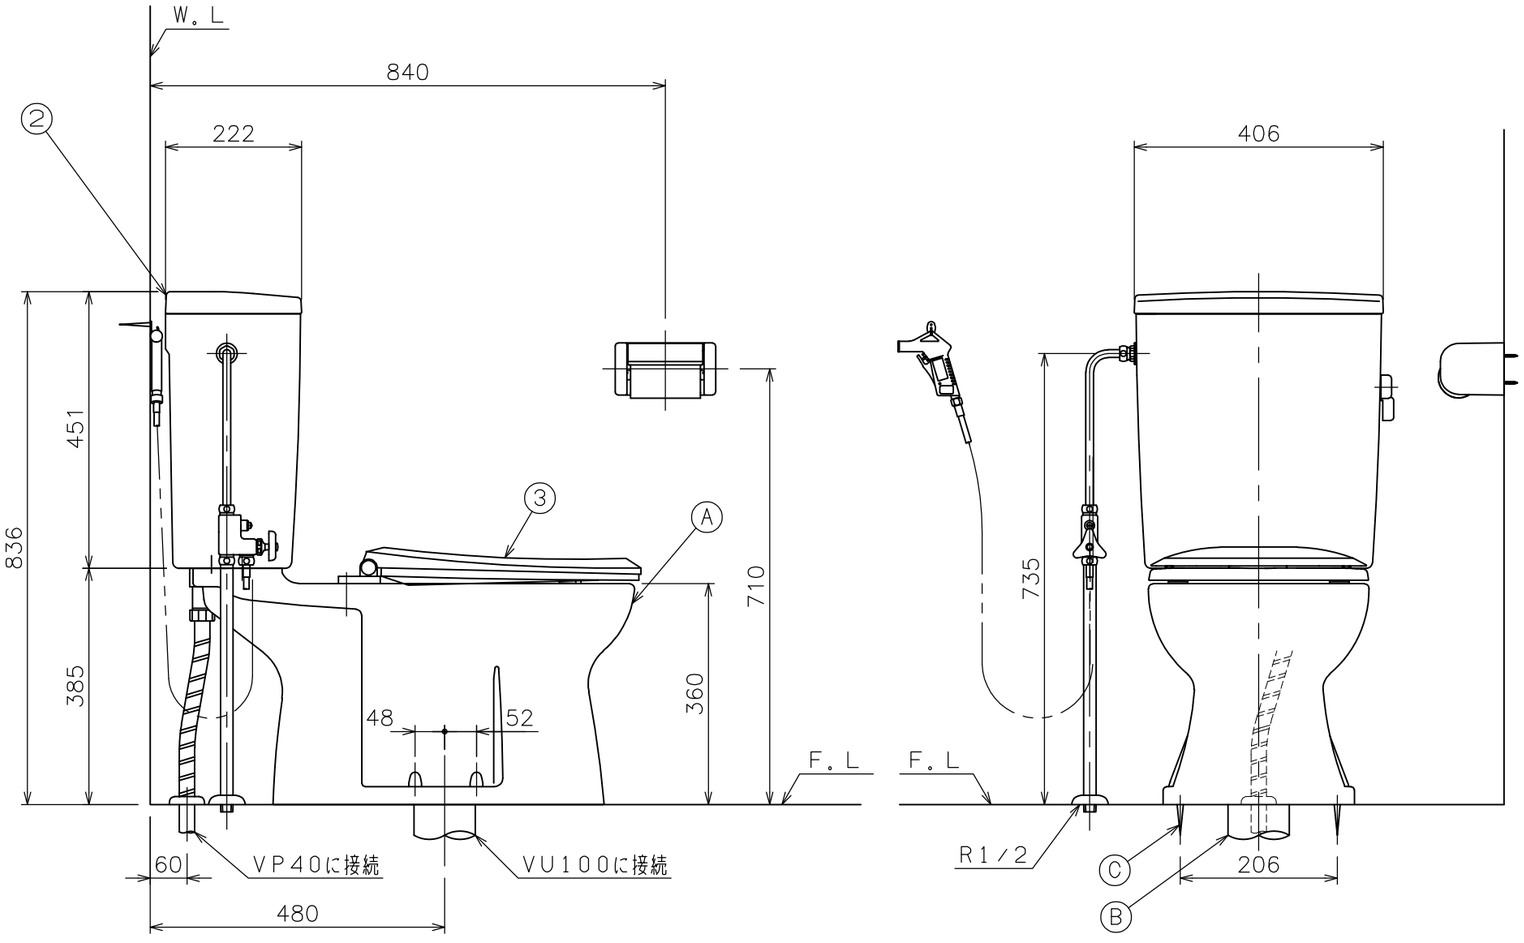

① 床給水仕様別途手配品

品番		名称	個数	備考
LF450P13		床給水用部品セット	1	
セット内容	LF55KP450	450mmニップル	1	
	PLF13NDN	スリーブ付ナット	1	

▲には下表の色品番が入ります。

色名称	▲
ラブリーアイボリー	I
ラブリーホワイト	W

番号	品番		名称	個数	備考
③	DNB001 ▲		普通便座	1	03A_71
②	TAF 500 LW		手洗なしタンクセット (オーバーフロー管L=780mm) (ウォータースターホースL=1100mm)	1	紙巻器、止水栓、サプライ管 ウォータースターセット (NS121)、洗浄ノズル オーバーフロー管セット含む (02A_165)
	Ⓒ	SN 80 LW	取付ボルトセット	1	4本
	Ⓑ	SN 15A	床フランジセット	1	
		ⓒ4 SN13/SN14	排便装置取付ネジ	1	
		ⓒ3 SN 62	排便装置接続パッキン	1	05A_54
		ⓒ2 SN 60N	排便装置パッキン	1	05A_11
		ⓒ1 SN 10N	排便装置	1	05A_08, 09
	Ⓒ	SN 10A	排便装置セット	1	
	ⓑ	SN 50	消音パッキン	1	
	ⓐ	C 246X LW	サンクリーン便器	1	01B_03
	Ⓐ	AF 450HO LW	便器セット	1	
①	CAF 246 LW		便器セット	1	

器具明細

図面経歴欄 REVISIONS

6			
5			
4			
3			
2	2026.07.23	訂	品番訂正
1	2026.07.23	追	床給水仕様セット品追加

訂・改・追

CODE BA02_10_10

《名 称》 サンクリーン（床給水）

CAF246LW+TAF500LW+LF450P13 +DNB001▲ 2

尺度 SCALE	承認 APP'D	図検 CHECK'D	製図 TRACED	設計 DSGN'D
1：10		黒河	黒河	

完図 DATE 2025. 01. 15

アサヒ衛陶株式会社