


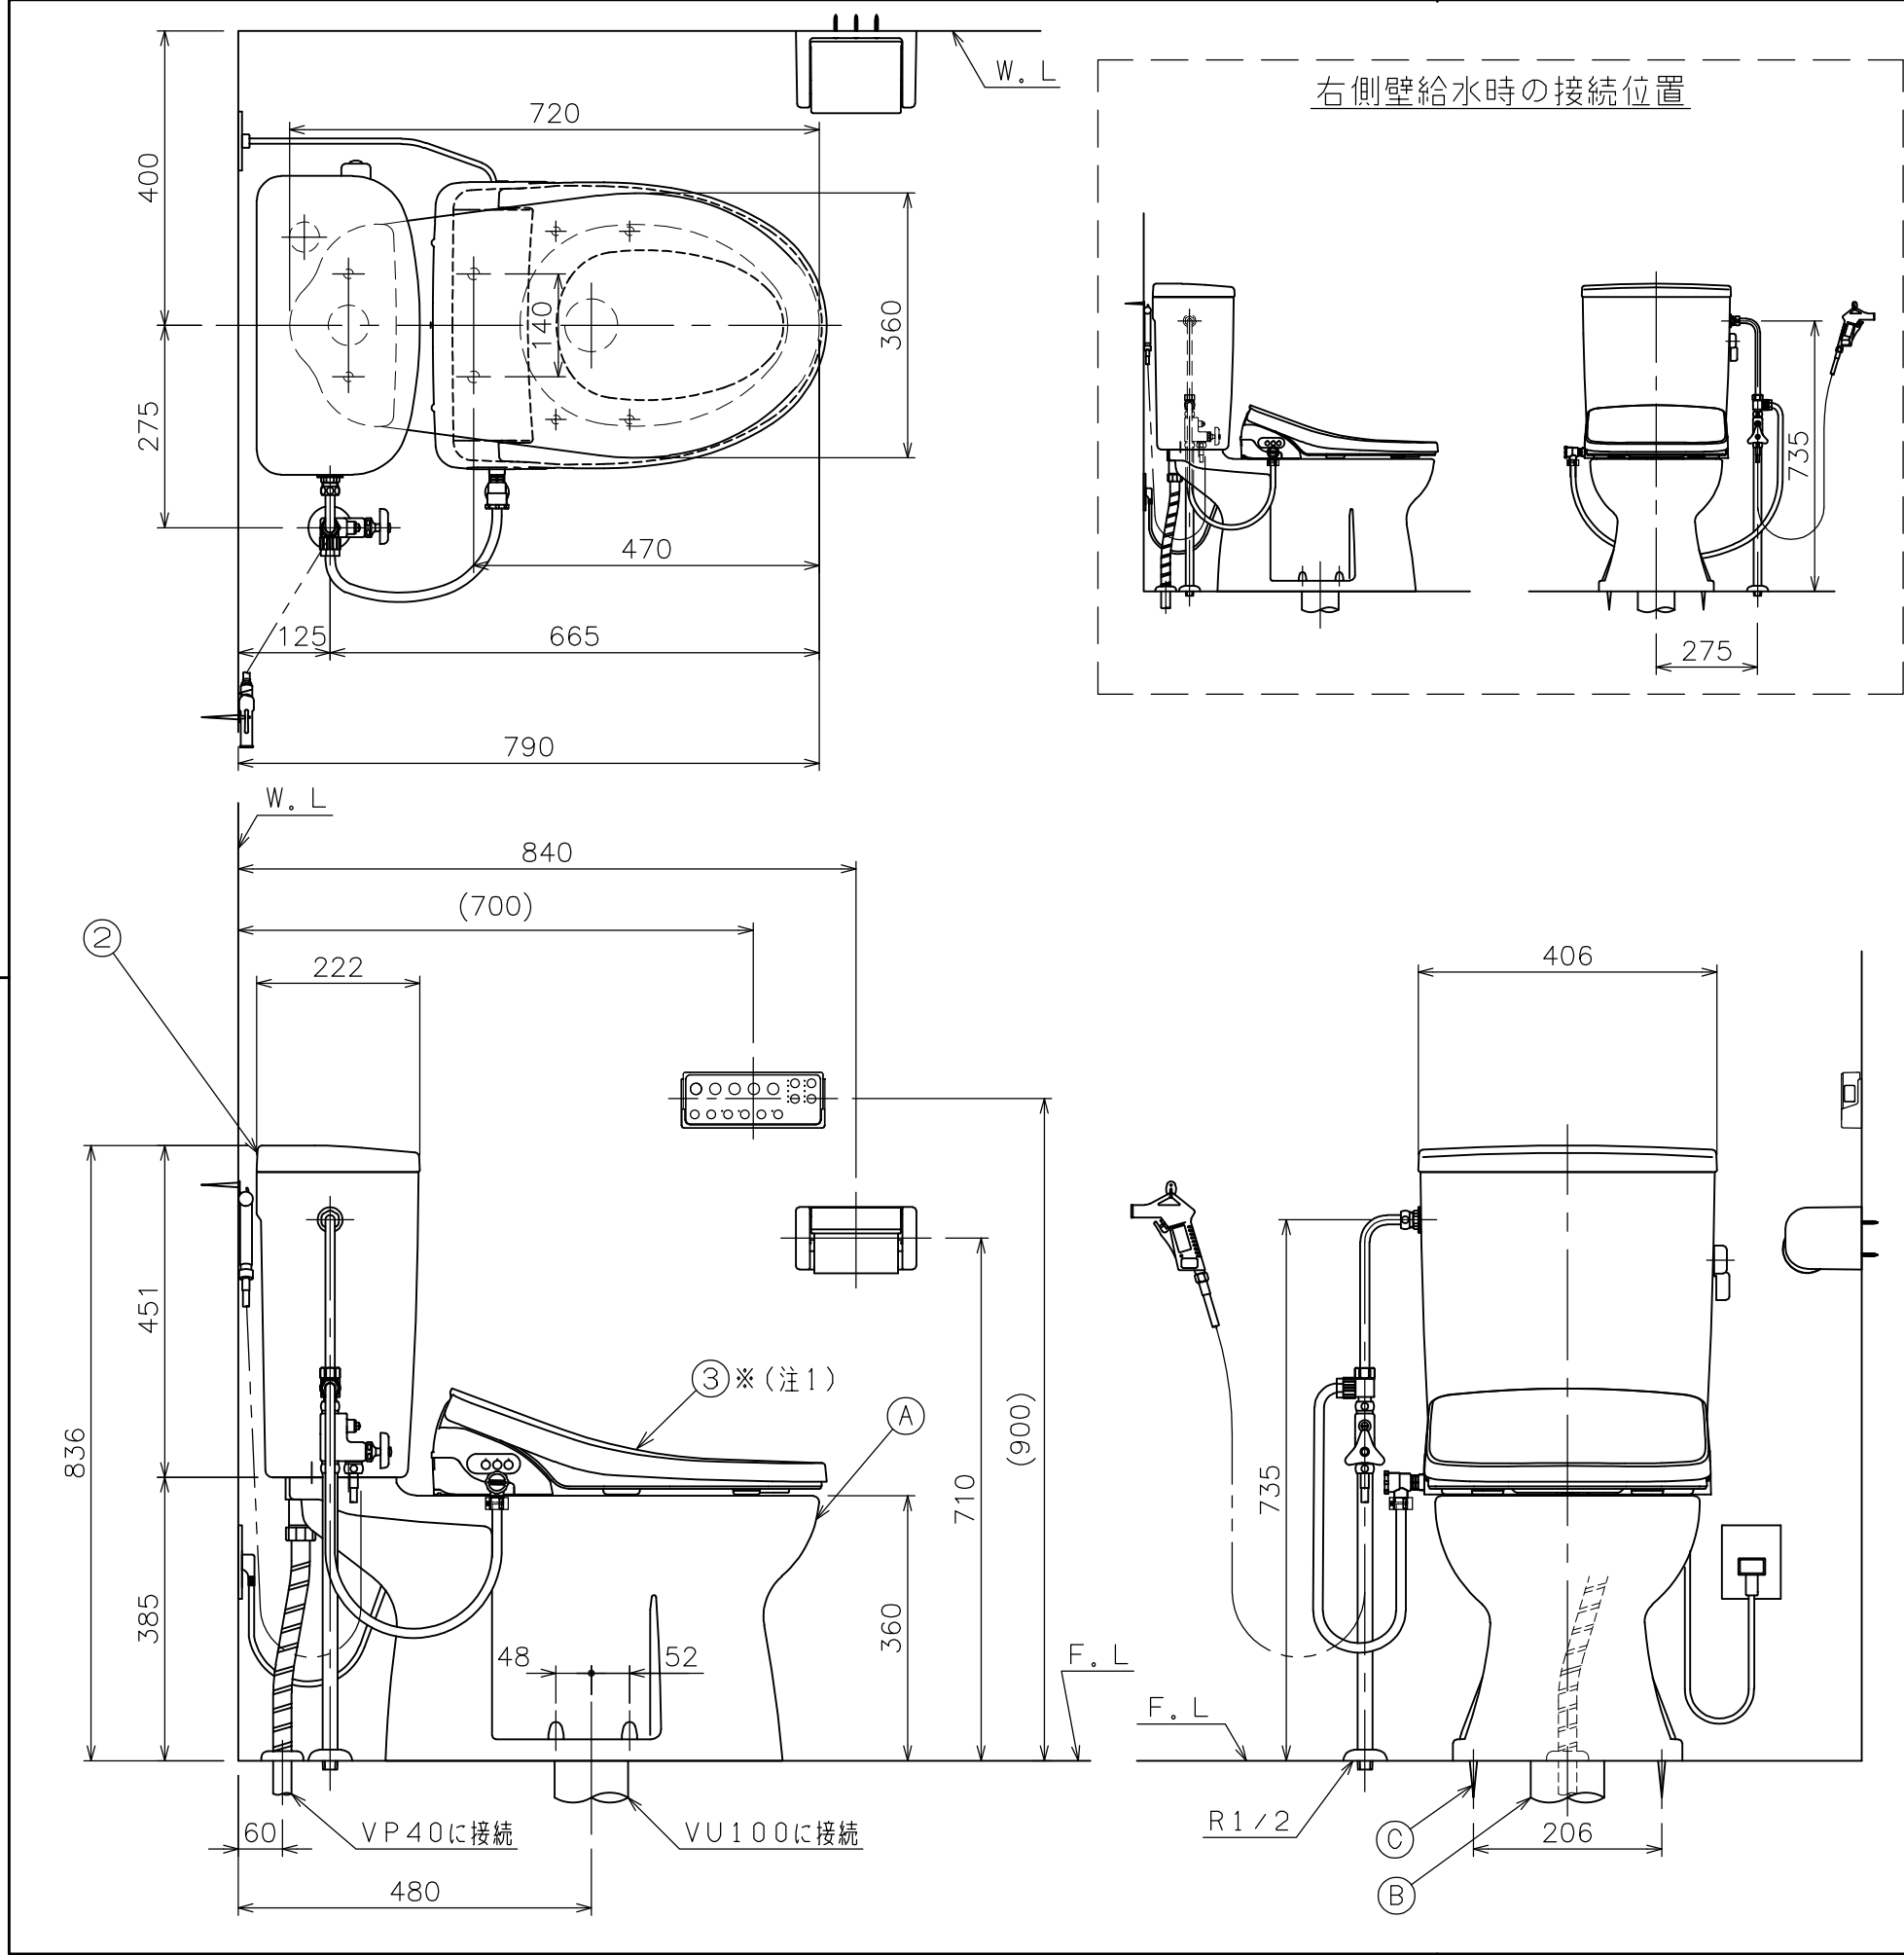

床給水仕様別途手配品			
品番	名称	個数	備考
LF450P13	床給水用部品セット	1	
セット内容	LF55KP450	450mmニップル	1
	PLF13NDN	スリーブ付ナット	1

(注2) D種接地工事を行って下さい。
アースターミナル付接地極付コンセント使用のこと。

(注1) 温水洗浄便座を寒冷地でご使用になる場合は、
凍結防止対策を必ず行ってください。

■には色品番 L I : ラブリーアイボリー
L W : ラブリーホワイト が入ります。

③	DLAL 941■		脱臭機能付き	1	温水洗浄便座 リモコンタイプ		
	DLAL 931■		〃 無し				
②	TAF 500 LW		手洗なしタンクセット (オーバーフロー管L=780mm) (ウォーターダスターホースL=1100mm)	1	紙巻器、止水栓、サプライン ウォーターダスターセット (NS121)、洗浄ノズル オーバーフロー管セット含む (02A_165)		
①	Ⓒ	SN 80 LW		取付ボルトセット	1	4本	
	Ⓑ	SN 15A		床フランジセット	1		
	Ⓐ	Ⓒ	④	SN13/SN14	排便装置取付ネジ	1	
			③	SN 62	排便装置接続パッキン	1	05A_54
			②	SN 60N	排便装置パッキン	1	05A_11
			①	SN 10N	排便装置	1	05A_08, 09
		Ⓒ	SN 10A		排便装置セット	1	
		Ⓑ	SN 50		消音パッキン	1	
		Ⓐ	C 246X LW		サソクリーン便器	1	01B_03
	Ⓐ	AF 450HO LW		便器セット	1		
①	CAF 246 LW		便器セット	1			

番号	品番	名称	個数	備考
器具明細				
図面経歴欄 REVISIONS		CODE	BA02_10_11	
△			《名称》サソクリーン(床給水) CAF246LW+TAF500LW+LF450P13 +DLAL941■(+DLAL931■) △	
△				
△				
△			尺度承認図検製図設計	SCALE APP'D CHECK'D TRACED DSGN'D
△	2026.07.23	訂 品番訂正	1:10	黒河黒河
△	2026.07.23	追 床給水仕様セット品追加		
訂・改・追		完図 DATE	2025. 01. 15	

アサヒ衛陶株式会社