
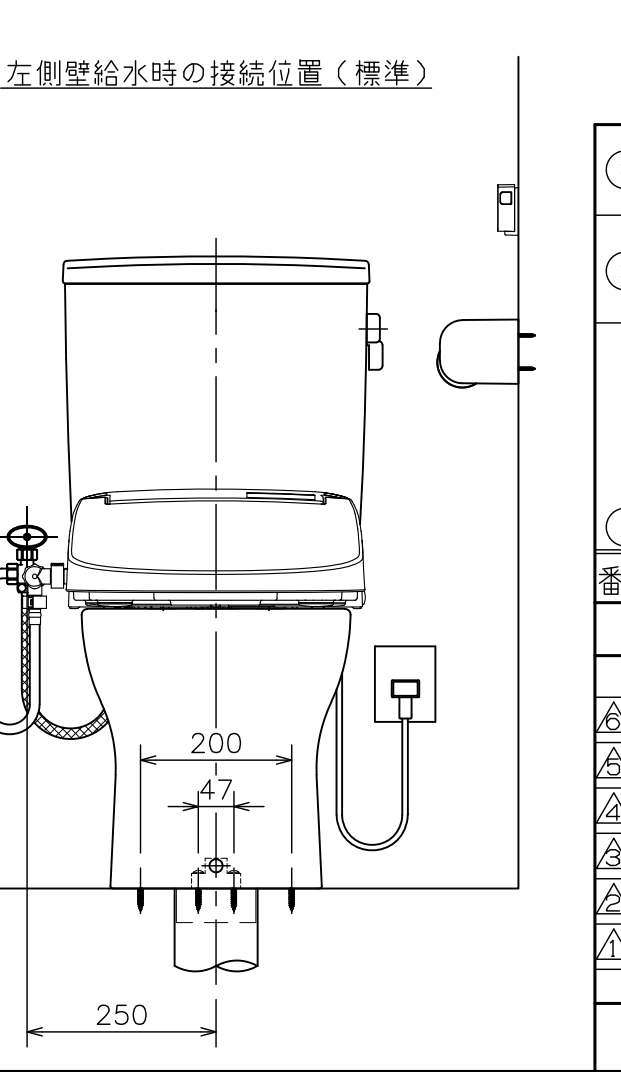
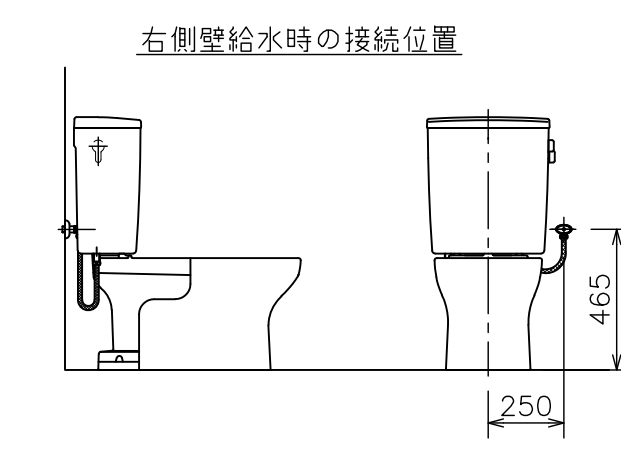
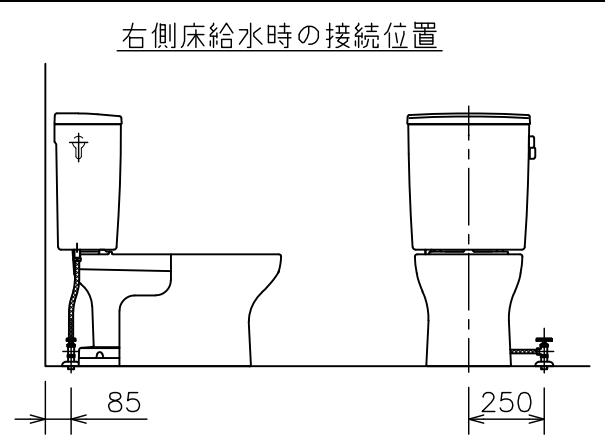
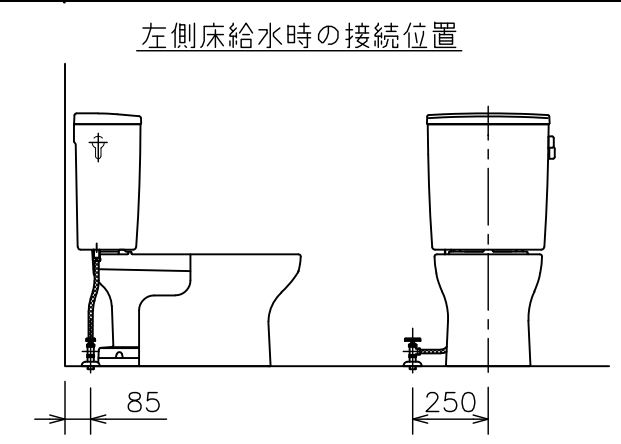


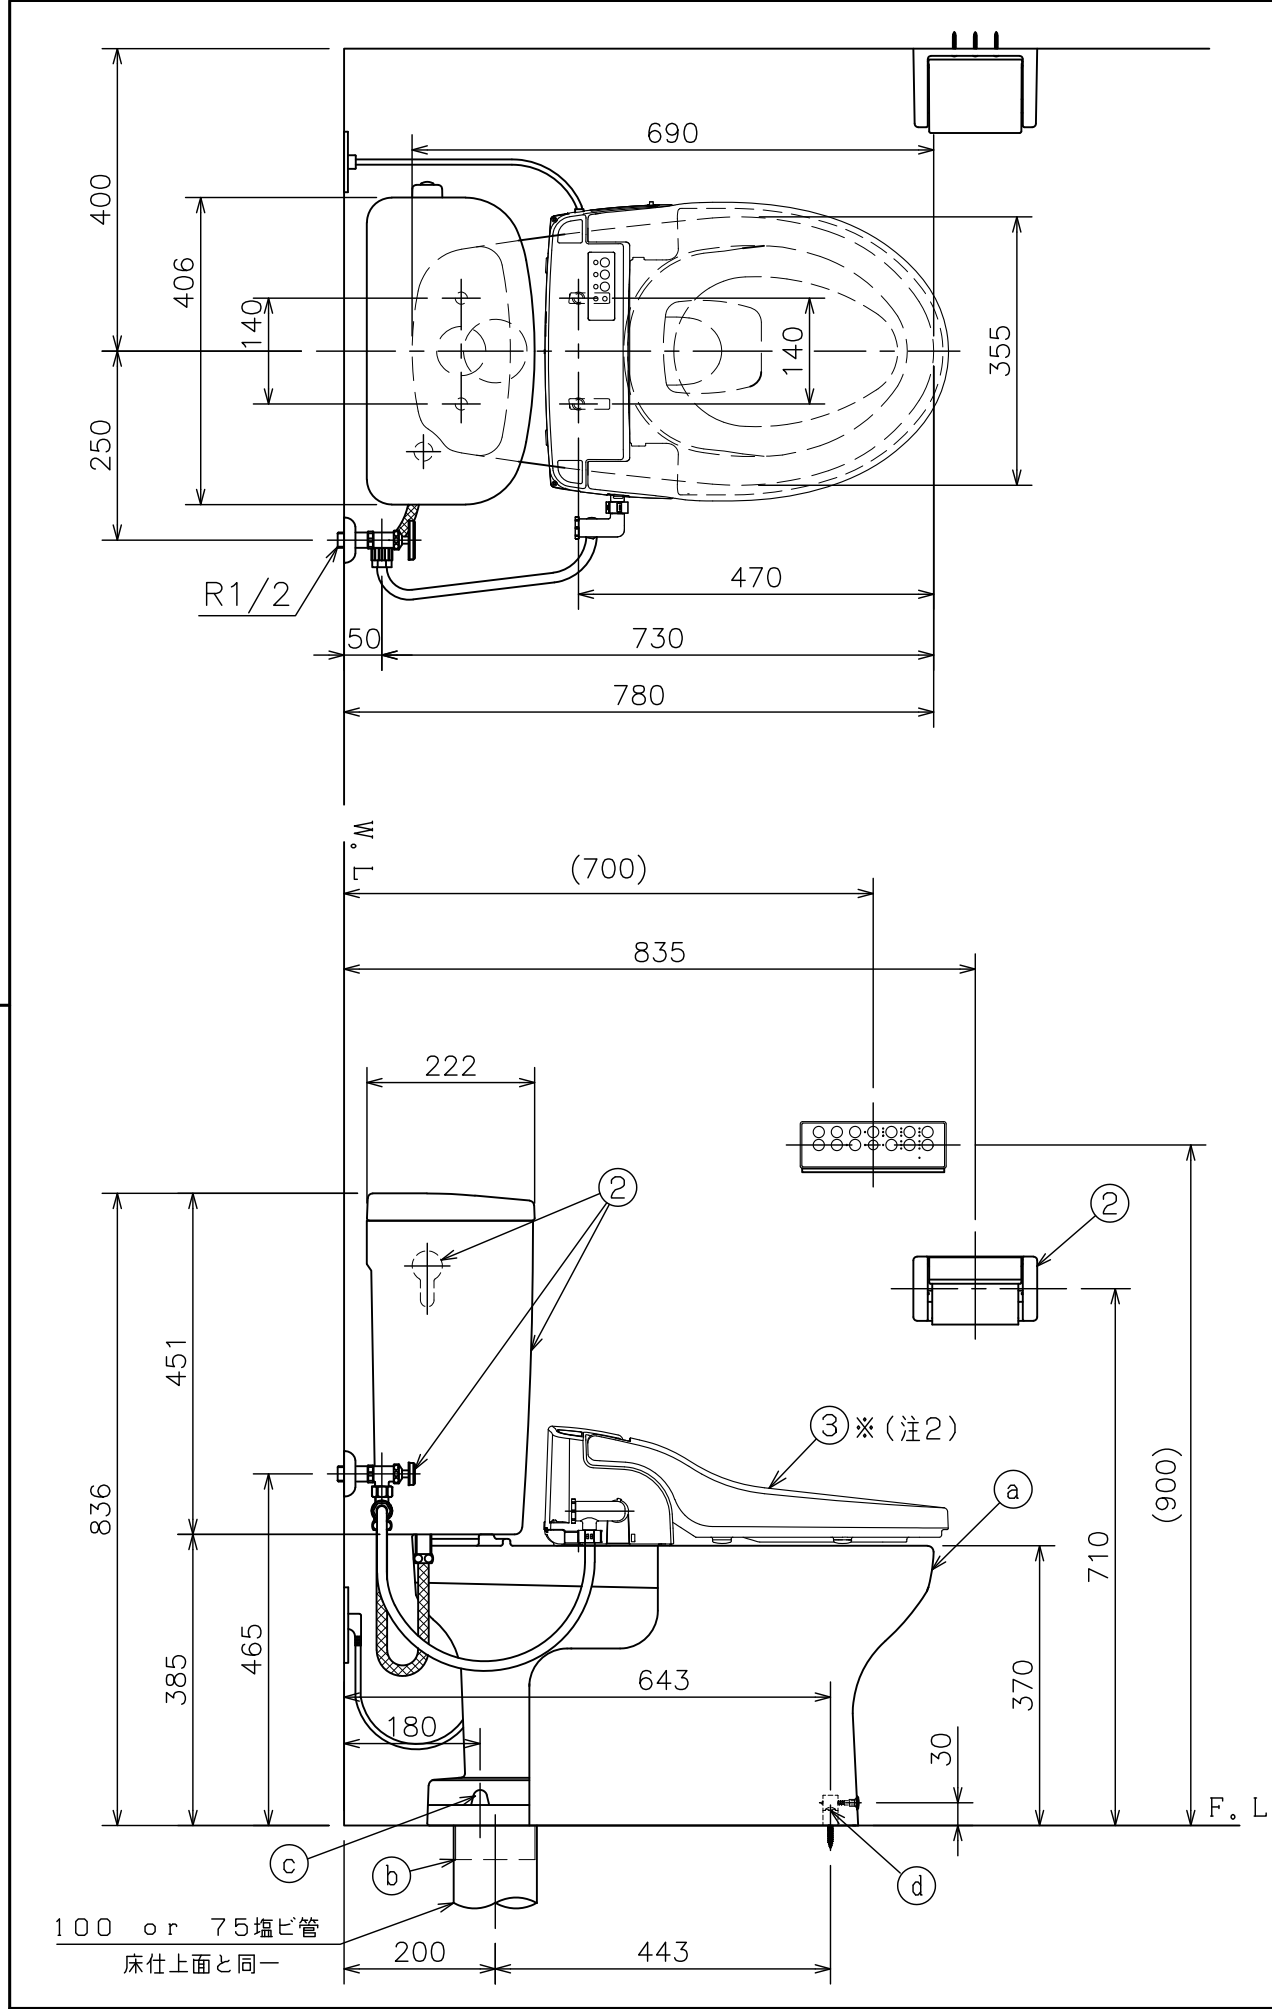

- (注3) D種接地工事を行って下さい。
アースターミナル付接地極付コンセント使用のこと。
- (注2) 温水洗浄便座を寒冷地でご使用になる場合は、
凍結防止対策を必ず行ってください。
- (注1) 給水位置違いの図は簡略図のため、接続位置
のみ表示しています。

■には色品番
L W：ラブリーホワイト
L I：ラブリーアイボリー のいずれかが入ります。

③	DLNC 51■	脱臭機能付き	1	温水洗浄便座 リモコンタイプ
②	TRA 9084 LW	タンクセット	1	紙巻器、止水栓、フレキホース含む ※フレキホース長さ L=550mm (図番:02A_158)
	④	LF 566S LW	便器固定片セット	1 (図番:11I_69)
	③	CF 7PC LW	フランジキャップ	1 (図番:11X_27)
	②	VCF 388	樹脂床フランジ	1 (図番:11H_02)
	①	C 848 LW	クロス・スピニング式便器	1 (図番:01A_30)
①	CRA 848 LW	便器セット(①~④)	1	トイレコト、クロス・スピニング式
番号	品 番	名 称	個数	備 考
器 具 明 細				
図面経歴欄 REVISIONS		CODE	AA02_84_16	
△		《名 称》 RA9484L51■		
△		CRA848LW+TRA9084LW+DLNC51■		
△		尺 度 SCALE	承 認 APP'D	図 検 製 図 CHECK'D TRACED
△		1:10		黒 河 黒 河
△				
△				
△				
△				
訂・改・追		完 図 DATE	2025. 10. 17	
▲ アサヒ衛陶株式会社				