
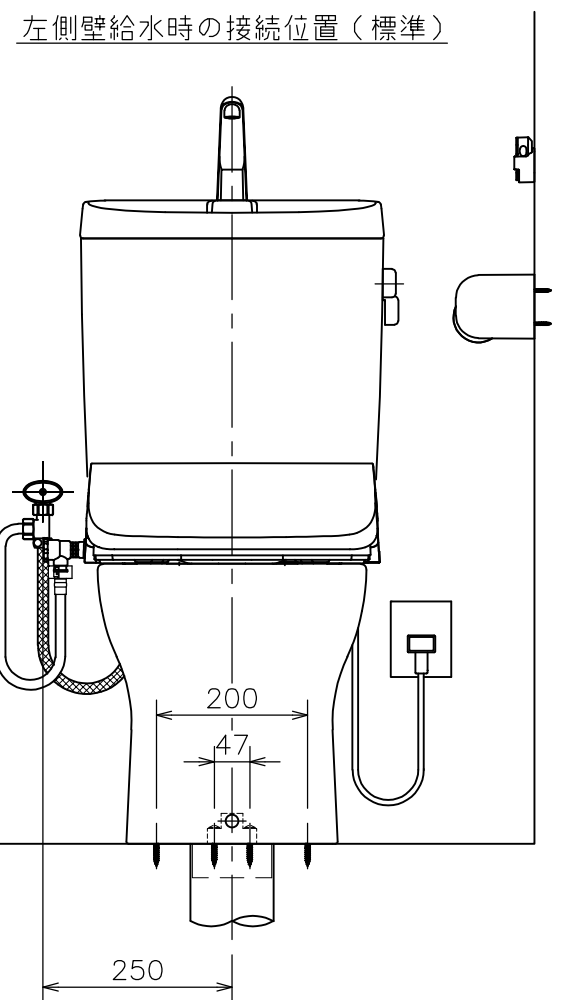
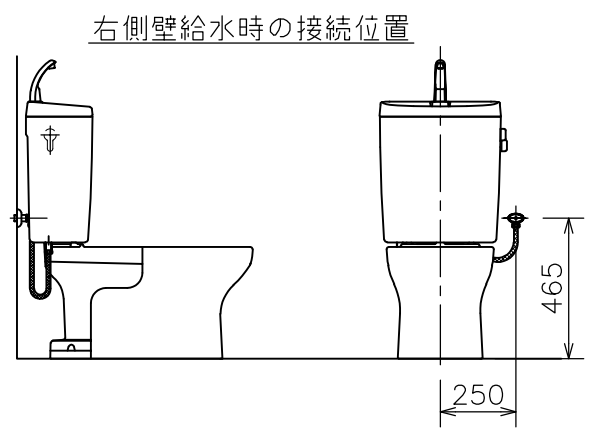
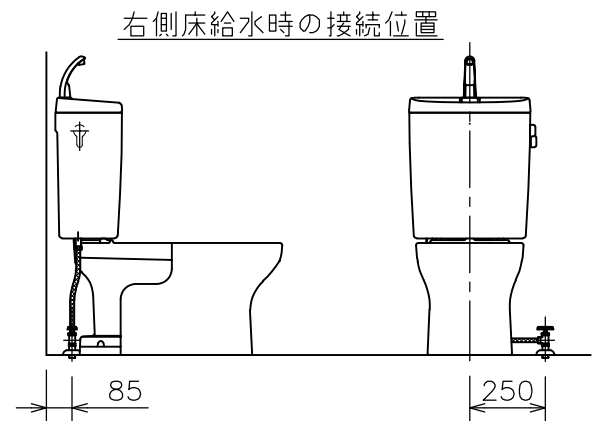
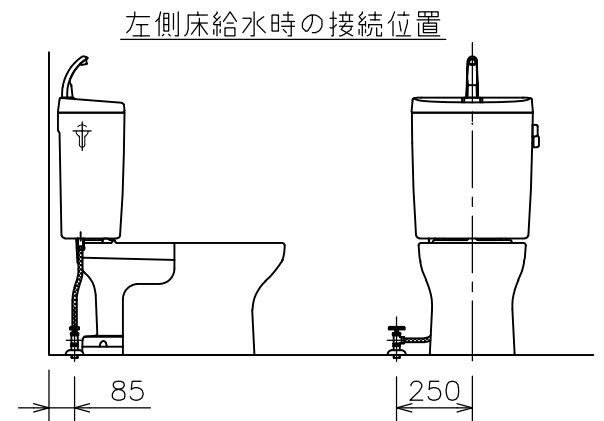


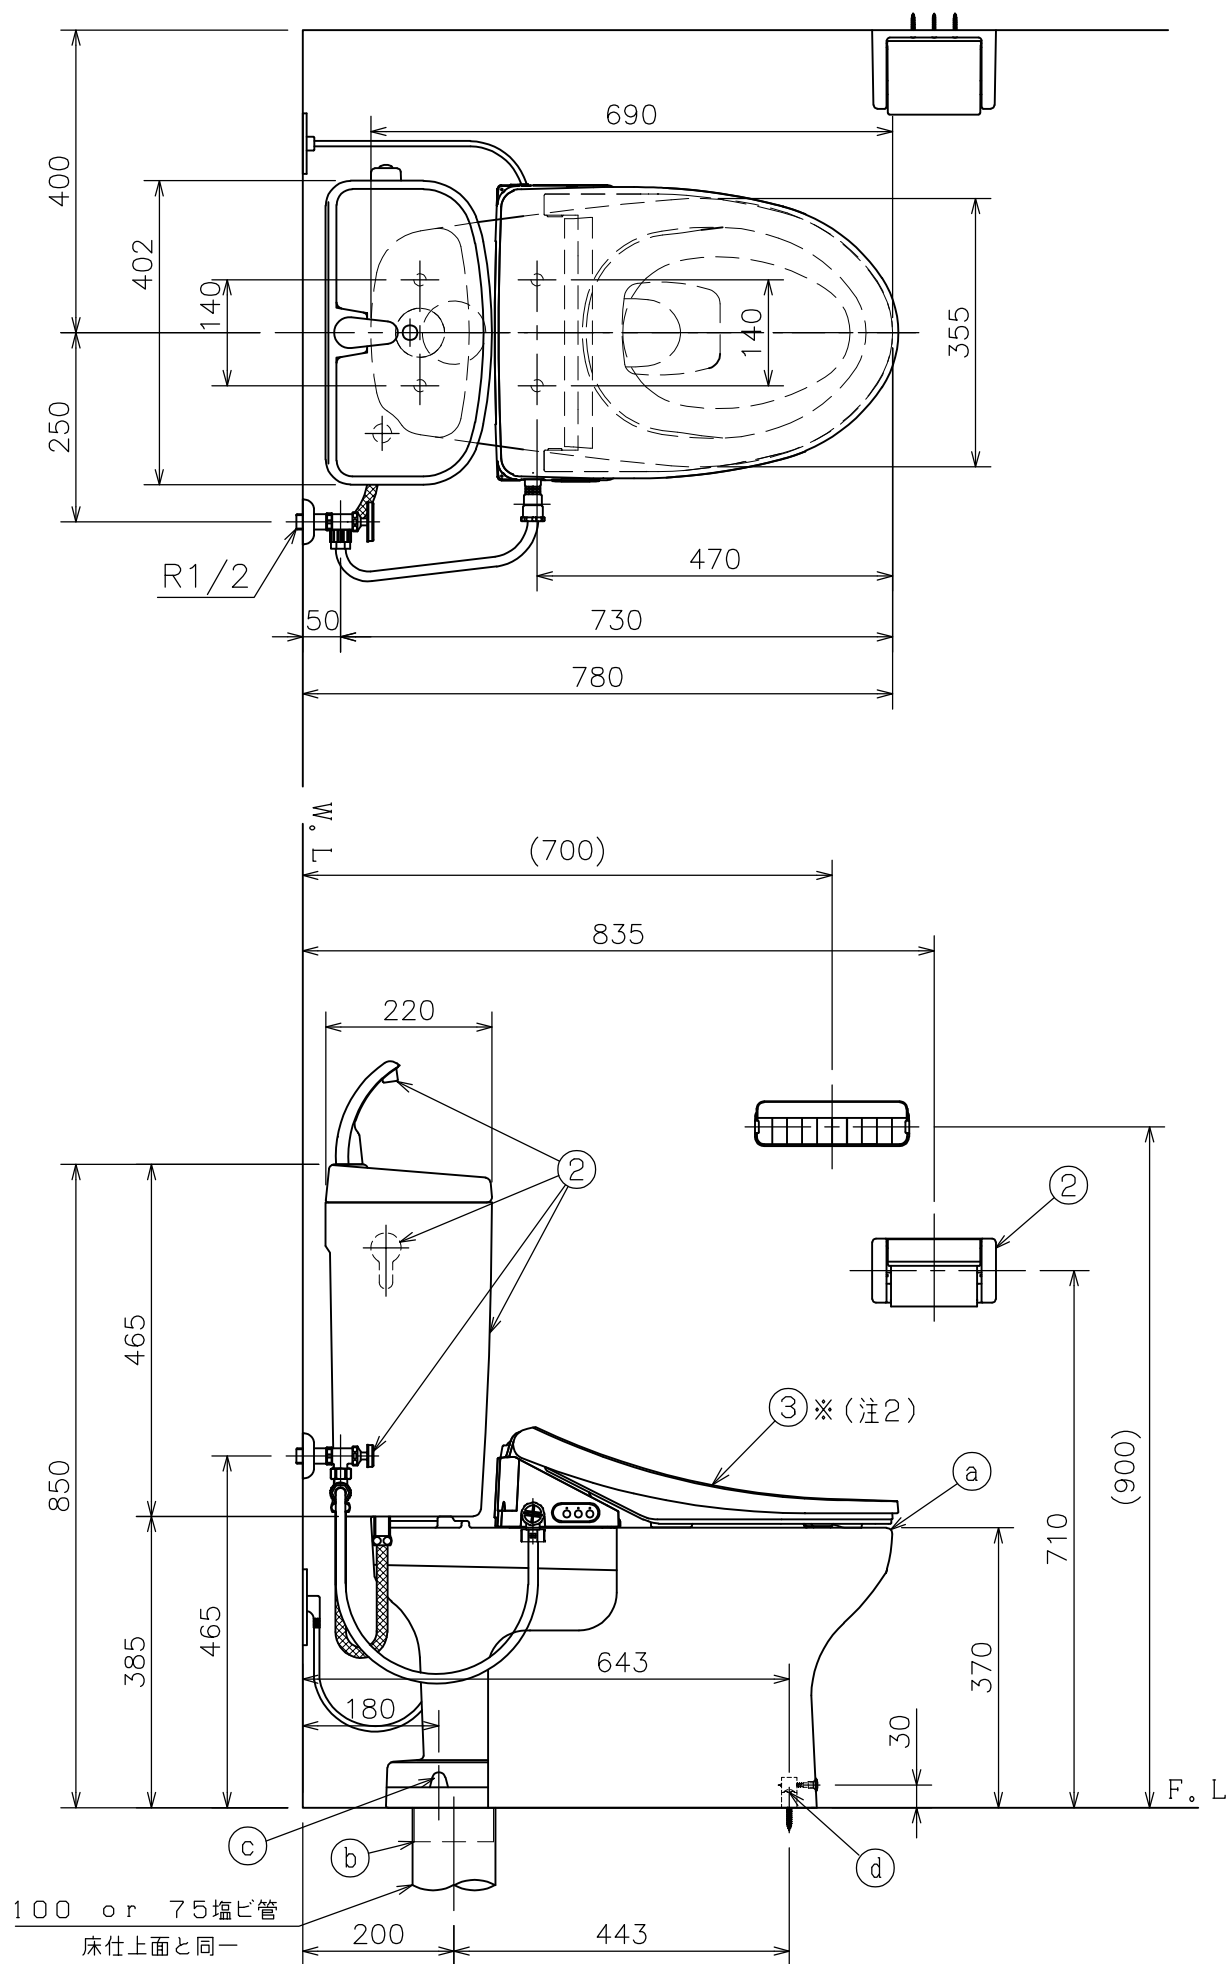

(注3) D種接地工事を行って下さい。
アースターミナル付接地極付コンセント使用のこと。

(注2) 温水洗浄便座を寒冷地でご使用になる場合は、
凍結防止対策を必ず行ってください。

(注1) 給水位置違いの図は簡略図のため、接続位置
のみ表示しています。

■には色品番
LW：ラブリーホワイト
LI：ラブリーアイボリー のいずれかが入ります。

③	DLBN 841■	脱臭機能付き	1	温水洗浄便座 リモコンタイプ
②	TRA 9484 LW	タンクセット	1	紙巻器、止水栓、フレキホース含む ※フレキホース長さ L=550mm (図番:02A_157)
	④	LF 566S LW	便器固定片セット	1 (図番:11I_69)
	③	CF 7PC LW	フランジキャップ	1 (図番:11X_27)
	②	VCF 388	樹脂床フランジ	1 (図番:11H_02)
	①	C 848 LW	クロス・スピニング式便器	1 (図番:01A_30)
①	CRA 848 LW	便器セット(①~④)	1	トイレコト、クロス・スピニング式
番号	品番	名称	個数	備考
器具明細				
図面経歴欄 REVISIONS		CODE	AA02_84_19	
△		《名称》	RA9484T841■	
△			CRA848LW+TRA9484LW+DLBN841■	
△		尺度承認図検製図設計	SCALE APP'D CHECK'D TRACED DSGN'D	
△		1:10	黒河黒河	
△		訂・改・追	完図 DATE	2026. 04. 16
アサヒ衛陶株式会社				