
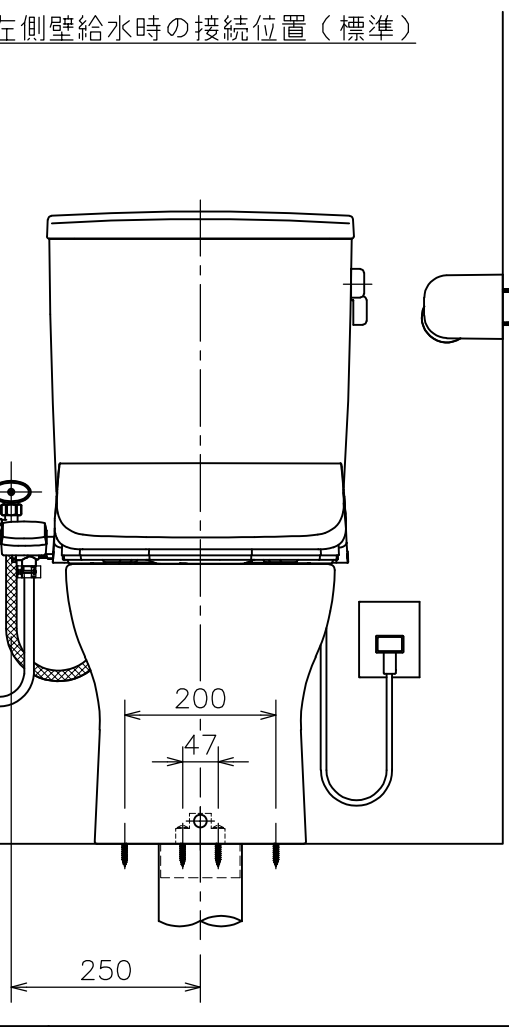
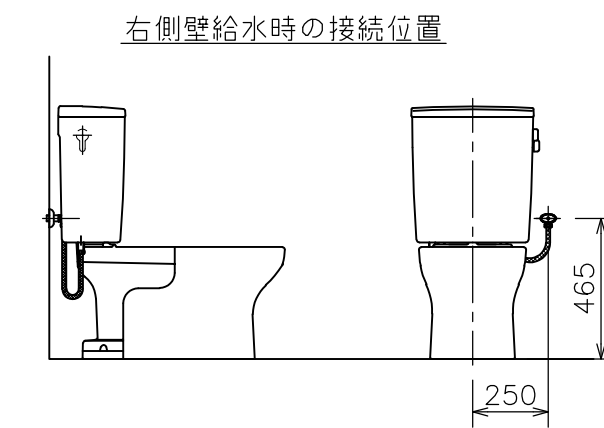
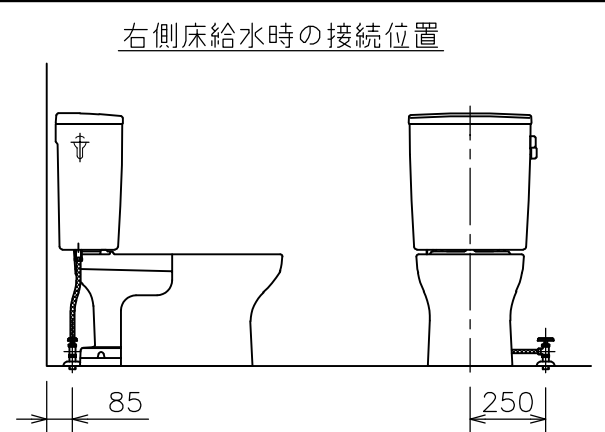
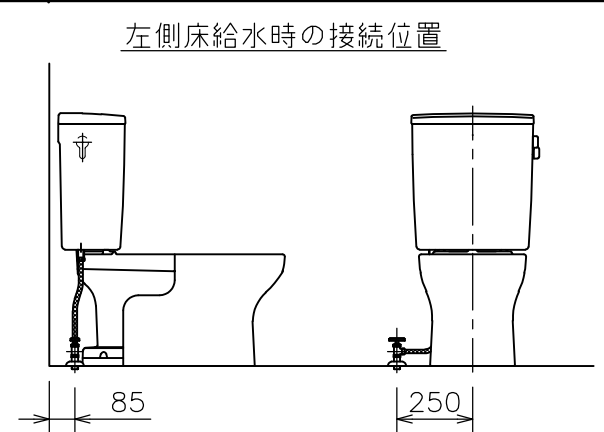


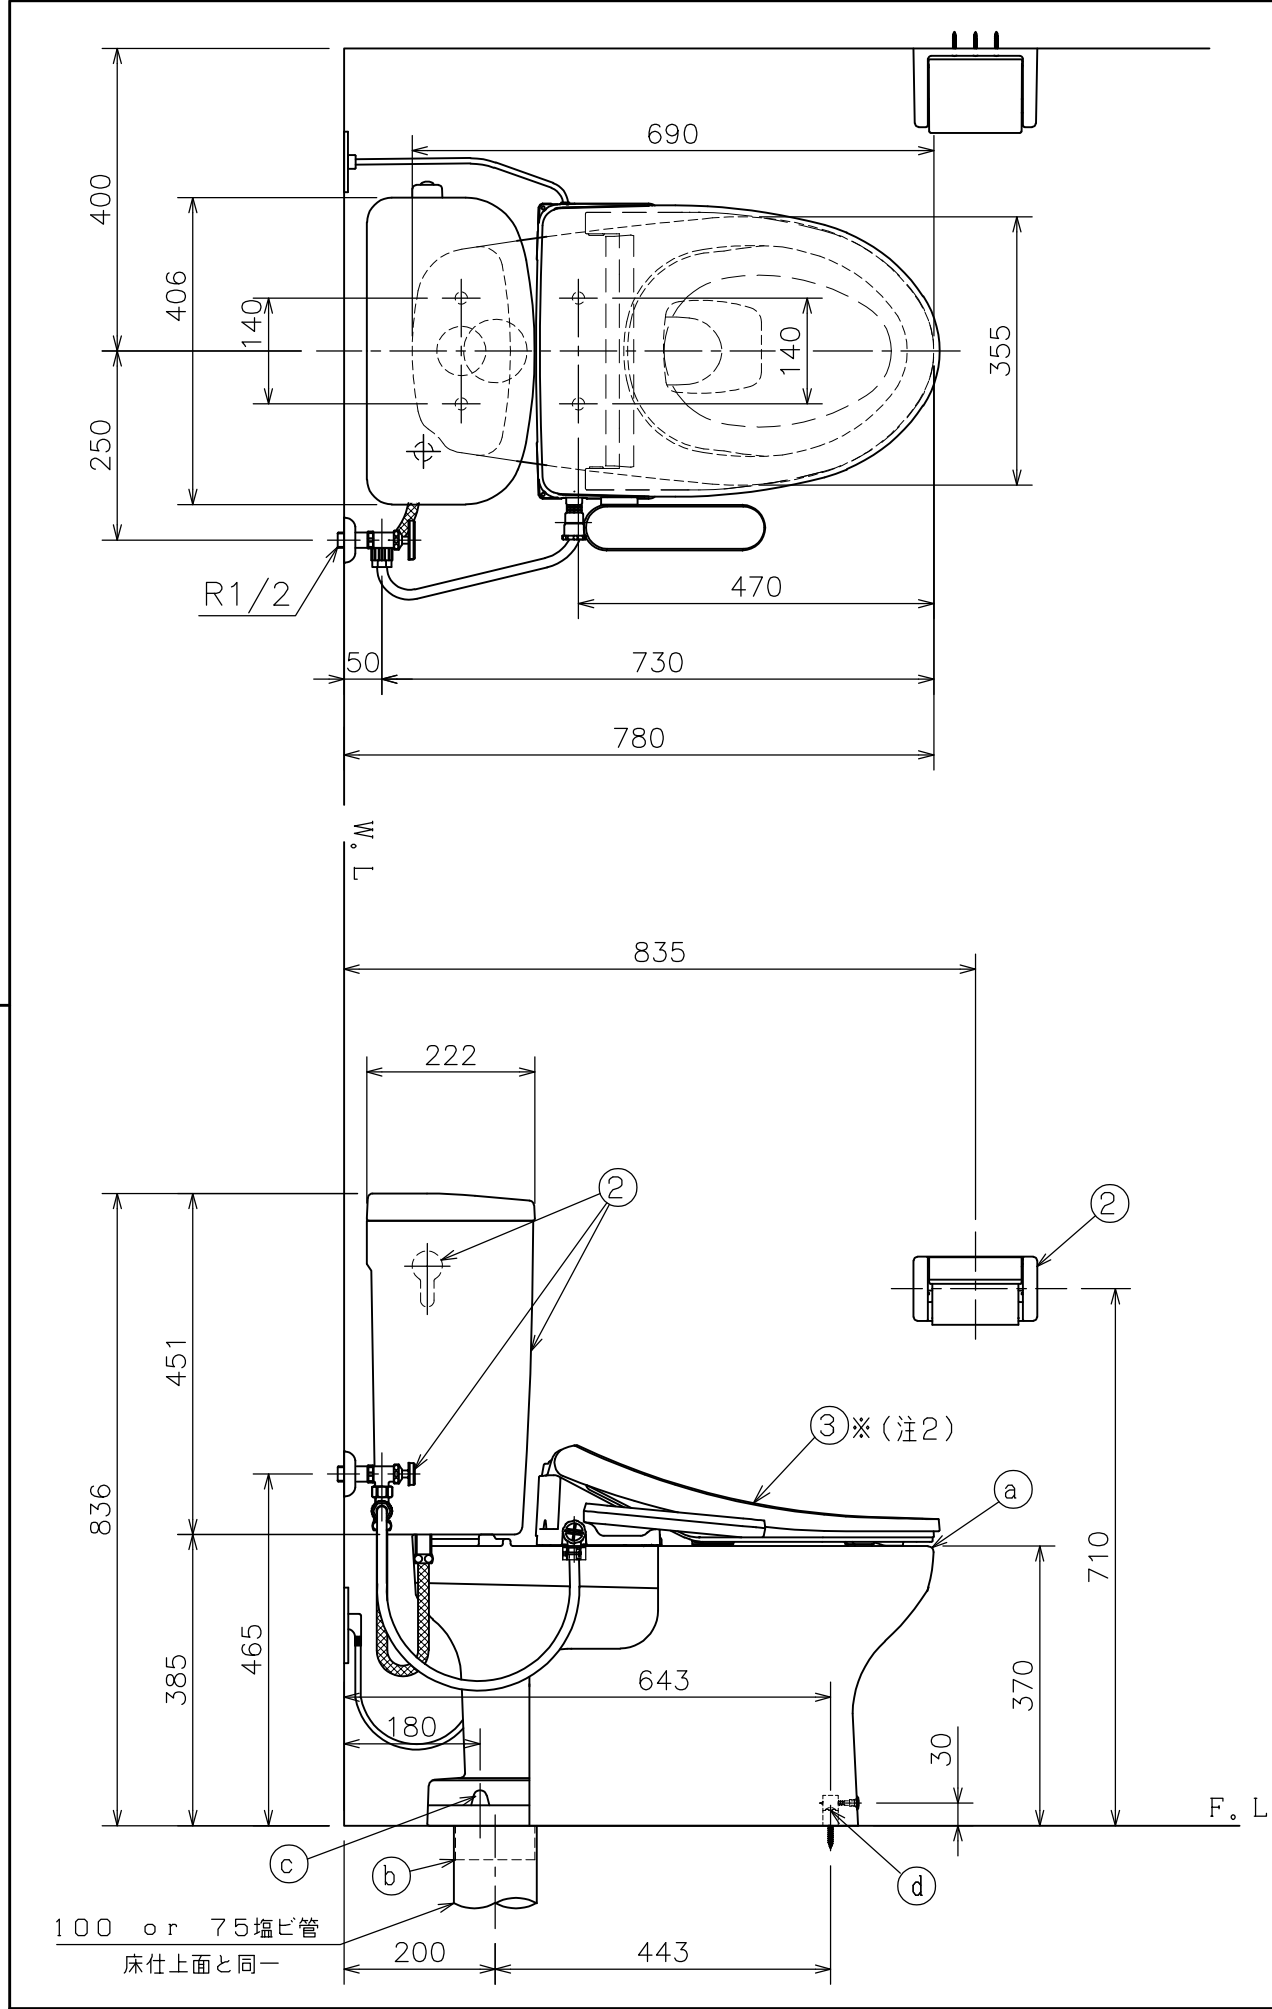

(注3) D種接地工事を行って下さい。
アースターミナル付接地極付コンセント使用のこと。

(注2) 温水洗浄便座を寒冷地でご使用になる場合は、
凍結防止対策を必ず行ってください。

(注1) 給水位置違いの図は簡略図のため、接続位置
のみ表示しています。

■には色品番
LW：ラブリーホワイト
LI：ラブリーアイボリー のいずれかが入ります。

③	DLBN 821■	脱臭機能付き	1	温水洗浄便座 袖付きタイプ
	DLBN 811■	〃 無し		
②	TRA 9084 LW	タンクセット	1	紙巻器、止水栓、フレキホース含む ※フレキホース長さ L=550mm (図番:02A_158)
	④	LF 566S LW	便器固定片セット	1 (図番:11I_69)
	③	CF 7PC LW	フランジキャップ	1 (図番:11X_27)
	②	VCF 388	樹脂床フランジ	1 (図番:11H_02)
	①	C 848 LW	クロス・スピニング式便器	1 (図番:01A_30)
①	CRA 848 LW	便器セット(①～④)	1	トイレコート、クロス・スピニング式
番号	品 番	名 称	個数	備 考
器 具 明 細				
図面経歴欄 REVISIONS			CODE	AA02_84_20
△6			《名 称》RA9484L821(811)■ CRA848LW+TRA9084LW+DLBN821■ (+DLBN811■)	
△5				
△4				
△3				
△2			尺 度 SCALE	承認 APP'D
△1			1:10	国 検 CHECK'D
				製 図 TRACED
				設 計 DSGN'D
訂・改・追			完 図 DATE	2026. 04. 14
アサヒ衛陶株式会社				