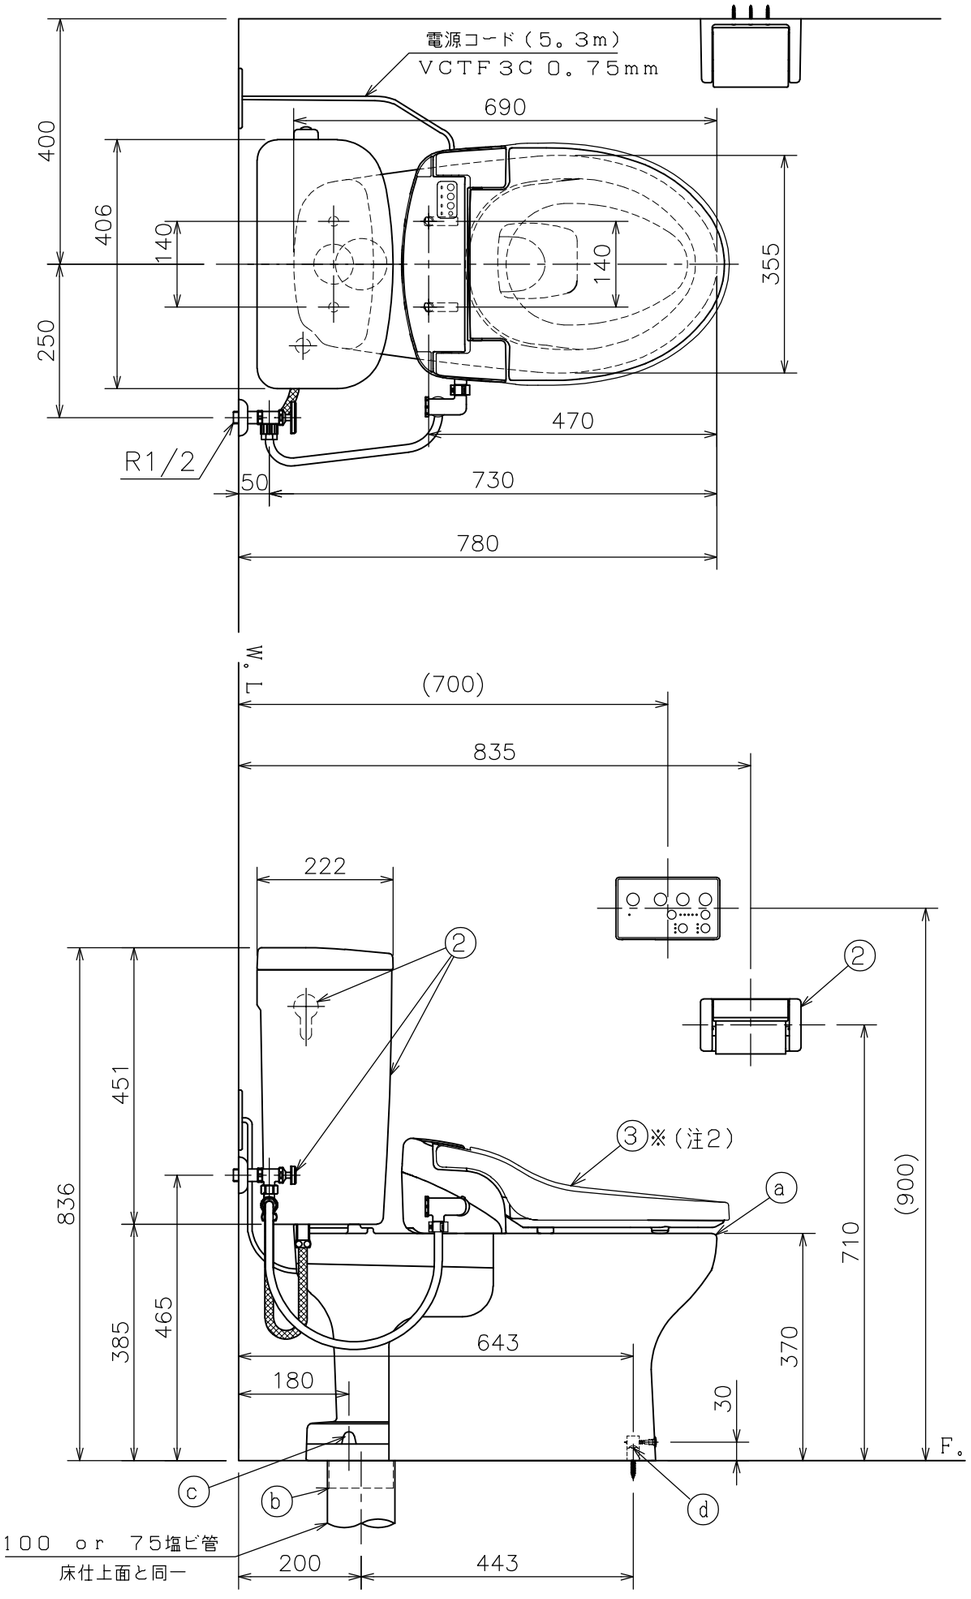

左側床給水時の接続位置

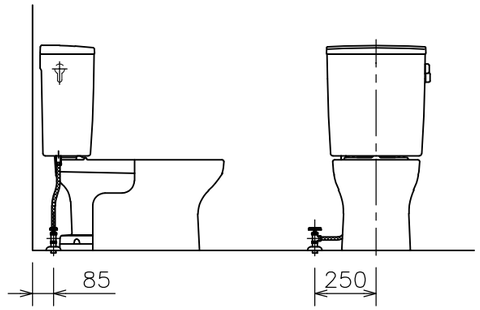

右側床給水時の接続位置

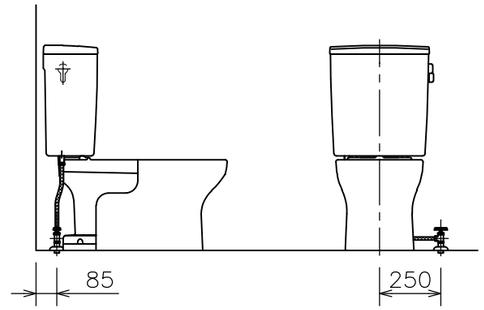

右側壁給水時の接続位置

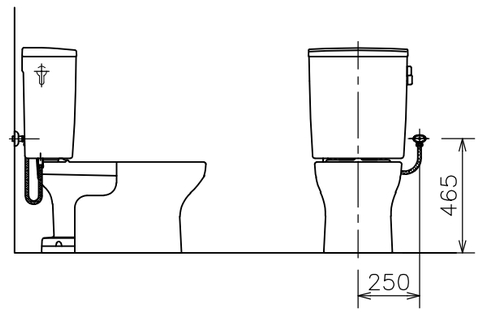

左側壁給水時の接続位置（標準）

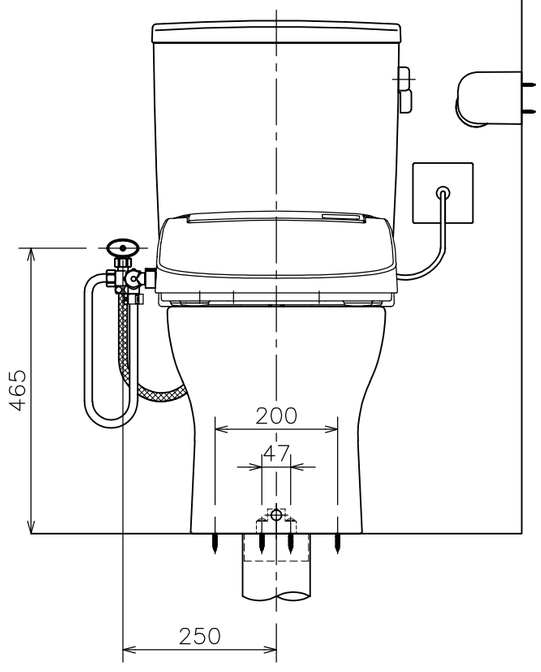

（注３）アース接続は必ず施工し、
D種接地工事に準じた工事を行ってください。

（注２）温水洗浄便座を寒冷地でご使用になる場合は、
凍結防止対策を必ず行ってください。

（注１）給水位置違いの図は簡略図のため、接続位置
のみ表示しています。

色品番　LW：ラブリーホワイト

番号	品番	名称	個数	備考
③	DLNC221UB-LW	温水洗浄便座	1	(図番：03A_76)
②	TRA 9084 LW	タンクセット	1	紙巻器、止水栓、フレキホース含む ※フレキホース長さ L=550mm (図番:02A_158)
	ⓓ LF 566S LW	便器固定片セット	1	(図番:111_69)
	ⓒ CF 7PC LW	フランジキャップ	1	(図番:11X_27)
	ⓑ VCF 388	樹脂床フランジ	1	(図番:11H_02)
	ⓐ C 848 LW	クロス・スピニング式便器	1	防露便器
	SUC848	防露		
①	CRA 848B LW	便器セット（ⓐ～ⓓ）	1	トイレコート、クロス・スピニング式

器具明細

図面経歴欄 REVISIONS

⑥
⑤
④
③
②
①
訂・改・追

CODE AA02_85_13

《名称》
CRA848BLW+TRA9084LW+DLNC221UB

尺度 SCALE	承認 APP'D	図検 CHECK'D	製図 TRACED	設計 DSGN'D
1：10			黒河	黒河

完図 DATE 2025. 10. 20

アサヒ衛陶株式会社