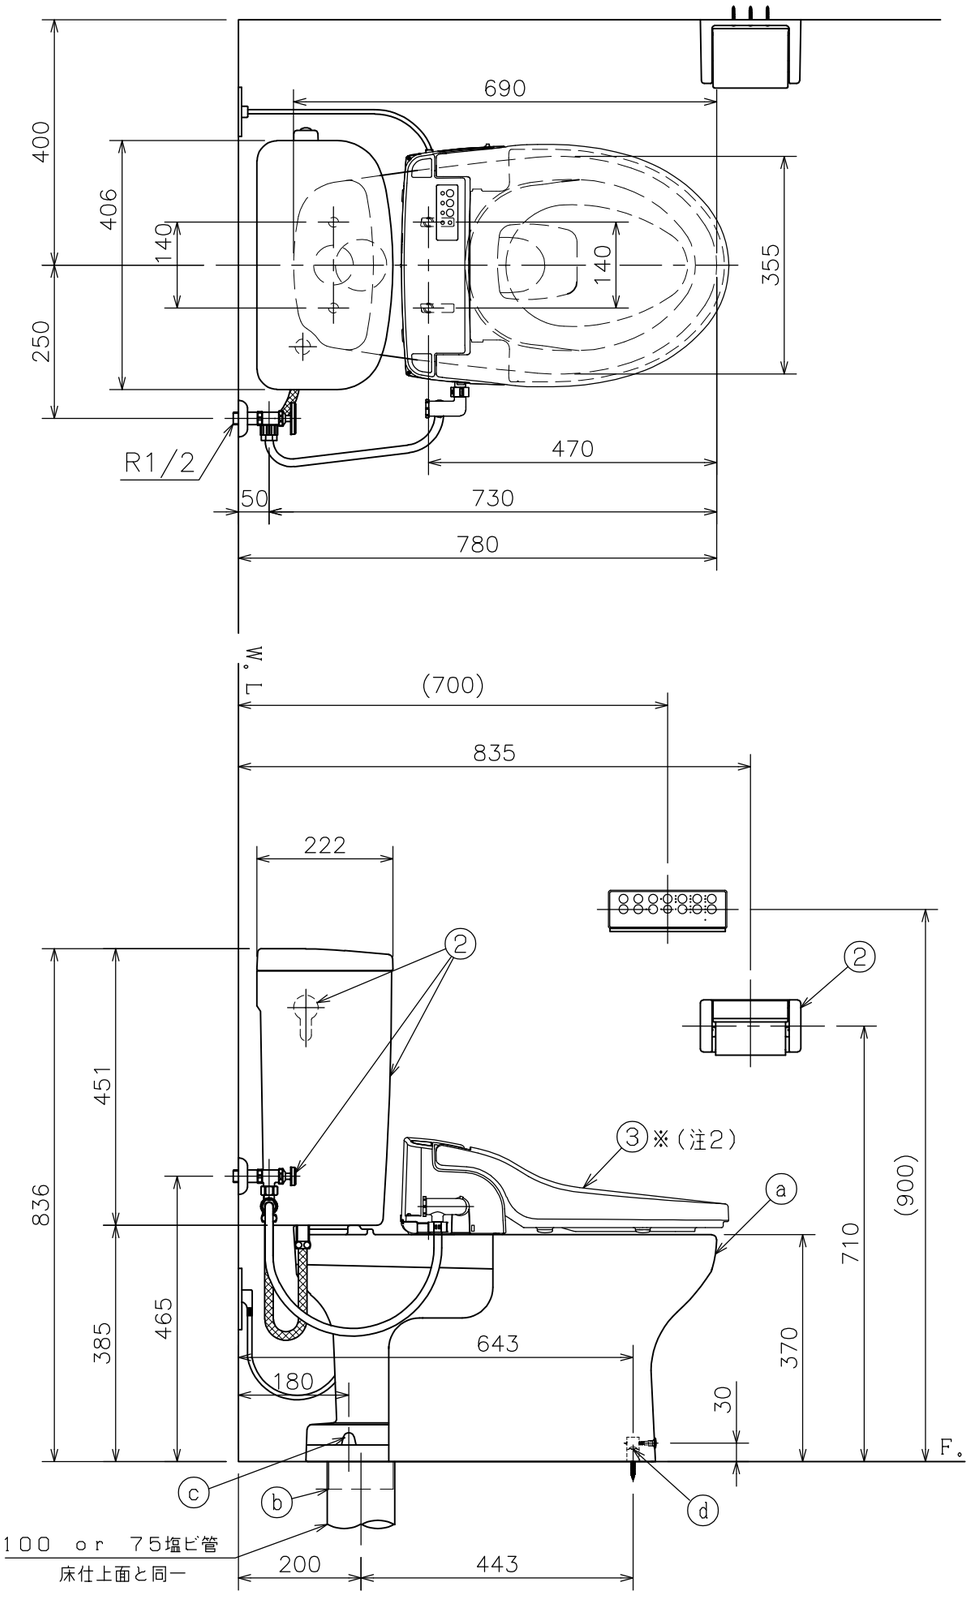

左側床給水時の接続位置

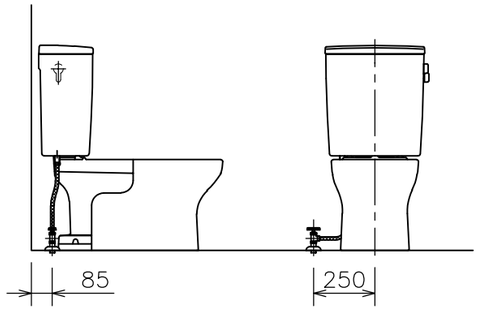

右側床給水時の接続位置

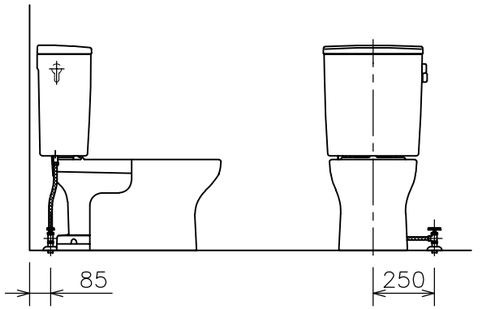

右側壁給水時の接続位置

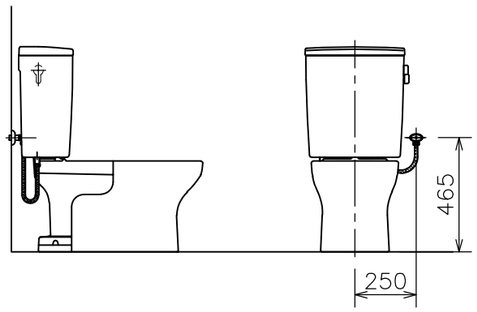

左側壁給水時の接続位置（標準）

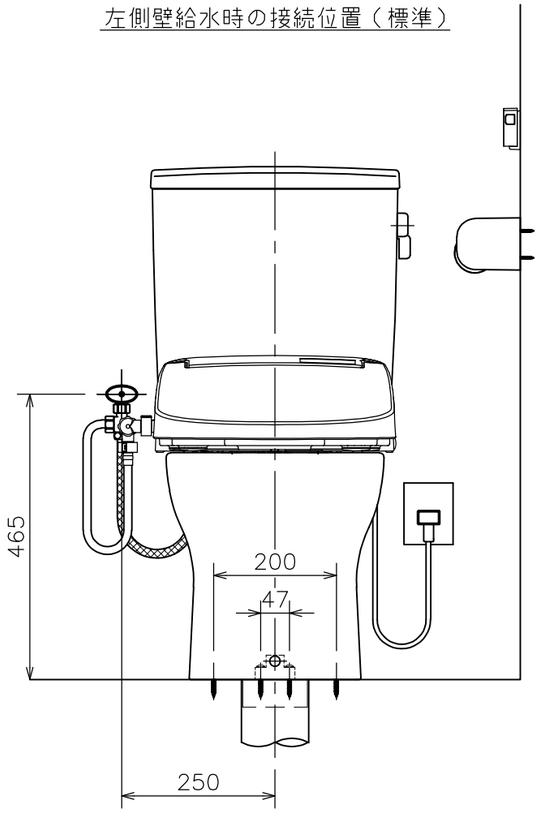

（注３）Ｄ種接地工事を行って下さい。
アースターミナル付接地極付コンセント使用のこと。

（注２）温水洗浄便座を寒冷地でご使用になる場合は、
凍結防止対策を必ず行ってください。

（注１）給水位置違いの図は簡略図のため、接続位置
のみ表示しています。

■には色品番
ＬＷ：ラブリーホワイト
ＬＩ：ラブリーアイボリー　のいずれかが入ります。

番号	品番		名称	個数	備考
③	DLNC 51■		脱臭機能付き	1	温水洗浄便座 リモコンタイプ
②	TRA 9084 LW		タンクセット	1	紙巻器、止水栓、フレキホース含む ※フレキホース長さ L=550mm (図番:02A_158)
	ⓓ	LF 566S LW	便器固定片セット	1	(図番：11I_69)
	ⓒ	CF 7PC LW	フランジキャップ	1	(図番：11X_27)
	ⓑ	VCF 388	樹脂床フランジ	1	(図番：11H_02)
	ⓐ	C 848 LW	クロス・スピニング式便器	1	防露便器
		SUC848	防露		
①	CRA 848B LW		便器セット（ⓐ～ⓓ）	1	トイレコート、クロス・スピニング式

器　具　明　細

図面経歴欄 REVISIONS		
6		
5		
4		
3		
2		
1		

訂・改・追

CODE　AA02_85_16

《名　称》 RA9484BL51■
CRA848BLW+TRA9084LW+DLNC51■

尺度 SCALE	承認 APP'D	図検 CHECK'D	製図 TRACED	設計 DSGN'D
1：10			黒　河	黒　河

完図 DATE　2025. 10. 20

アサヒ衛陶株式会社