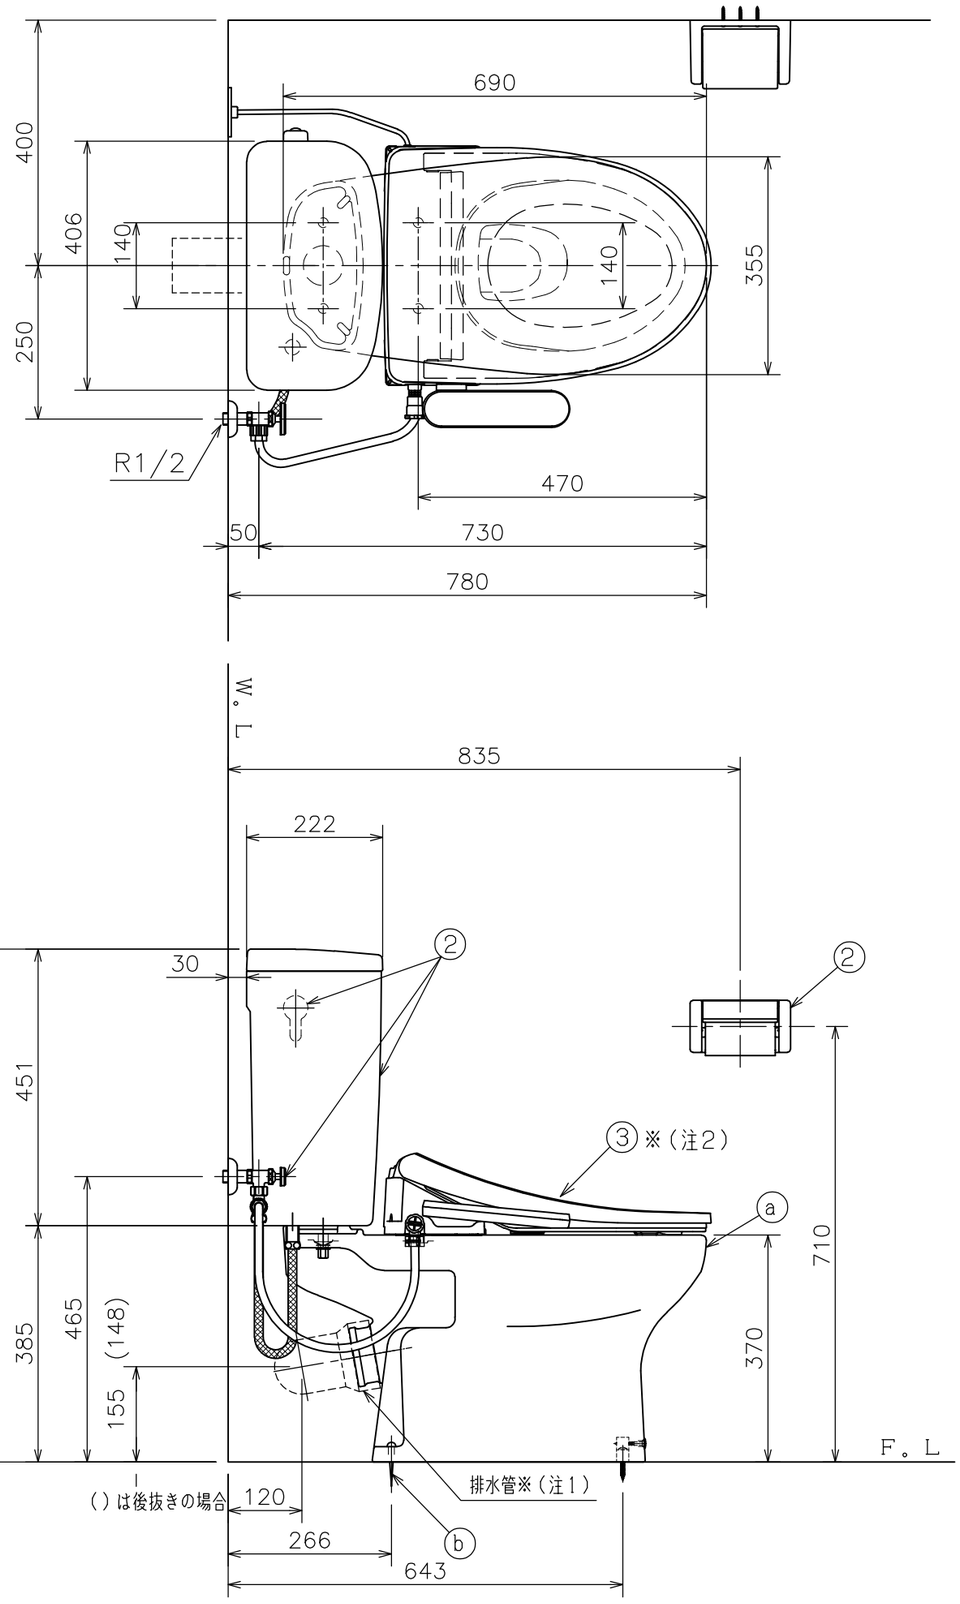

左側壁給水時の接続位置（標準）

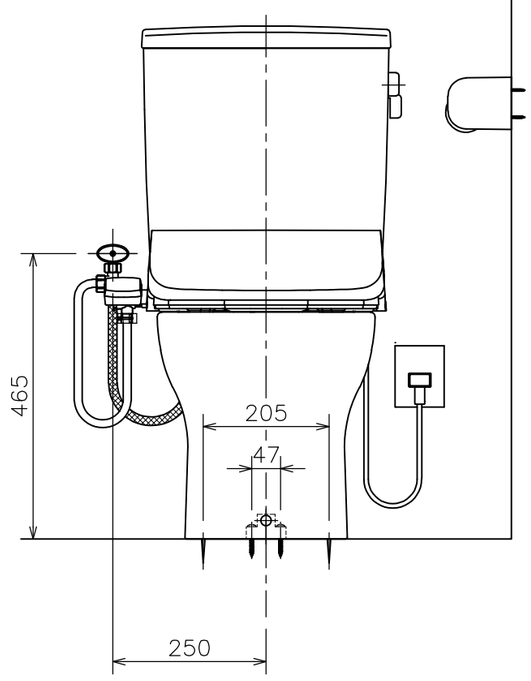

左側床給水時の接続位置

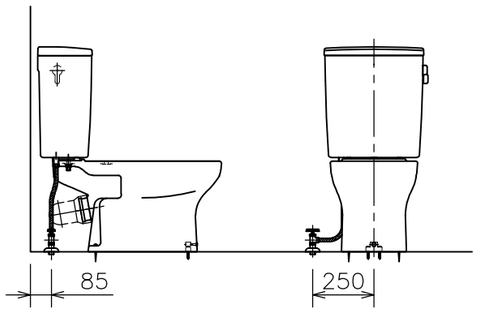

右側床給水時の接続位置

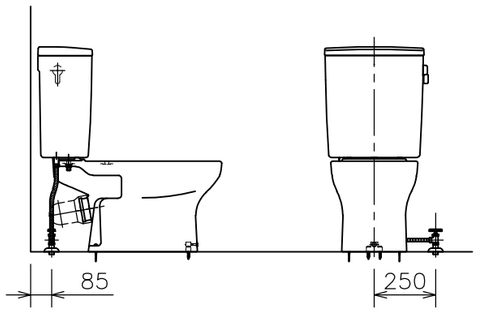

右側壁給水時の接続位置

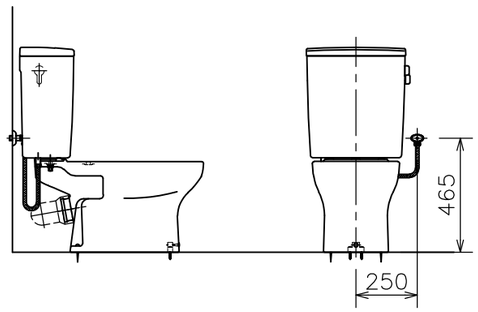

（注３）Ｄ種接地工事を行って下さい。
アースターミナル付接地極付コンセント使用のこと。

（注２）給水位置違いの図は簡略図のため、便座を
省略し、接続位置のみ表示しています。

（注１）排水管　後抜き　　品番：ＣＦ１７０ＴＲ
左右抜き　品番：ＣＦ１７０　は別途手配のこと。

施工上の注意

床上排水器具の排水管が逆勾配になりますと、器具の洗浄機能が低下したり、汚水が器具のトラップ内に逆流したりしますので、排水管は１／５０以上の勾配を確保してください。

■には色品番　ＬＷ：ラブリーホワイト
ＬＩ：ラブリーアイボリー　が入ります。

番号	品番	名称	個数	備考
③	DLBN 821■	脱臭機能付き	1	温水洗浄便座 袖付きタイプ
	DLBN 811■	〃 無し		
②	TRA 9086 LW	タンクセット	1	紙巻器、止水栓、フレキホース含む ※フレキホース長さ L=550mm (図番：02A_163)
	ⓒ LF 566S LW	便器固定片セット	1	(図番：111_69)
	ⓑ LF 100S LW	床取付木ねじ（63mm）	2	(図番：111_41)
	ⓐ C 868P LW	クロス・スピニング式便器	1	(図番：01A_35)
①	CRA 868P LW	便器セット（ⓐ～ⓓ）	1	トイレコート、クロス・スピニング式

器具明細

図面経歴欄 REVISIONS

6			
5			
4			
3			
2			
1			

訂・改・追

CODE　AA02_87_19

《名　称》RA9486PL821(811)■
CRA868PLW+TRA9086LW+DLBN821■
(+DLBN811■)

尺度 SCALE	承認 APP'D	図検 CHECK'D	製図 TRACED	設計 DSGN'D
1：10		黒河	黒河	

完図 DATE　2026. 04. 16

アサヒ衛陶株式会社