
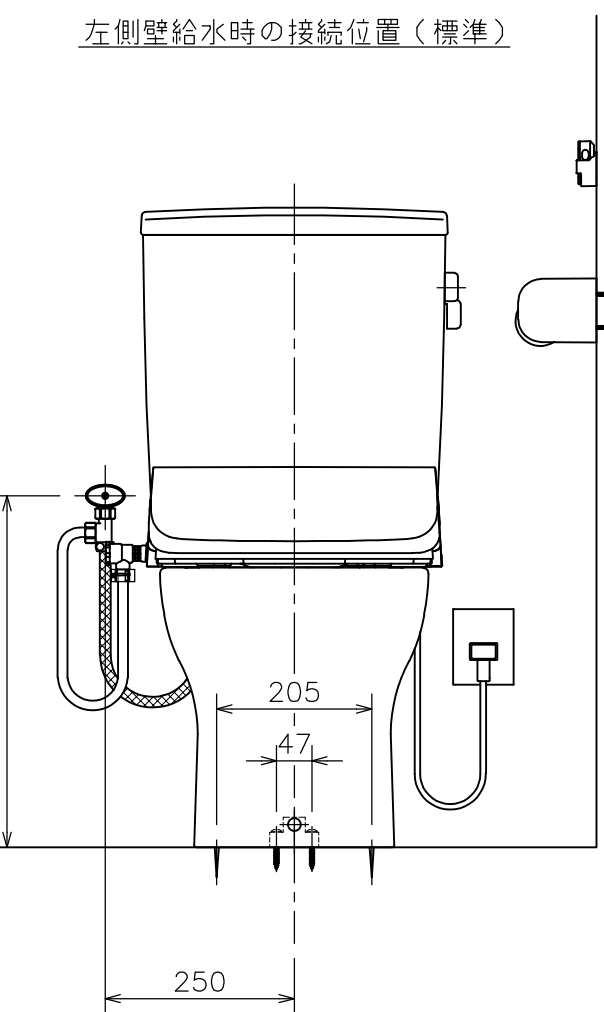
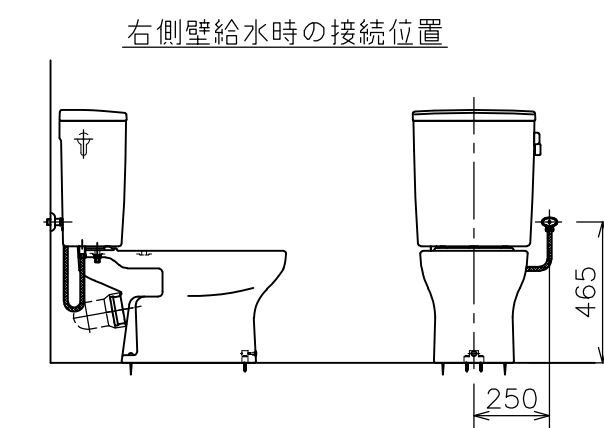
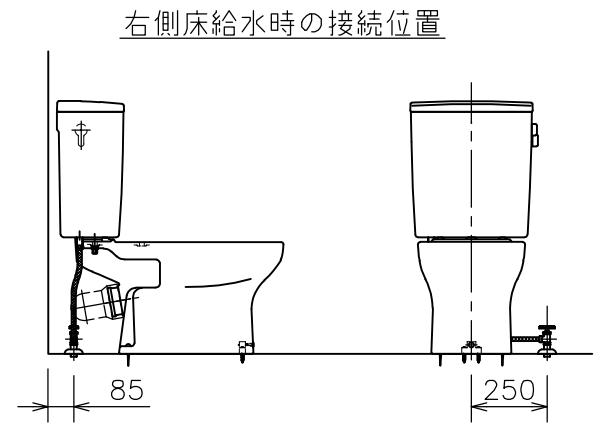
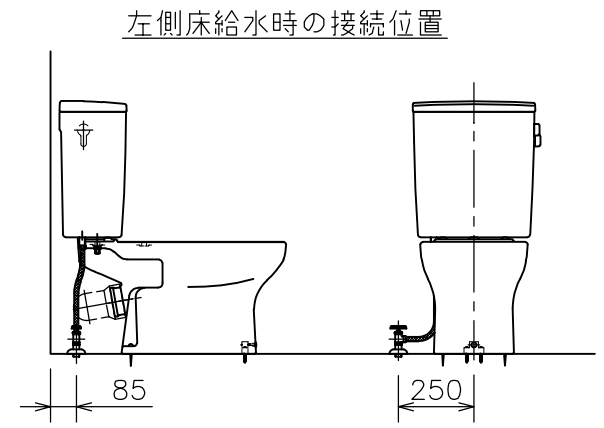


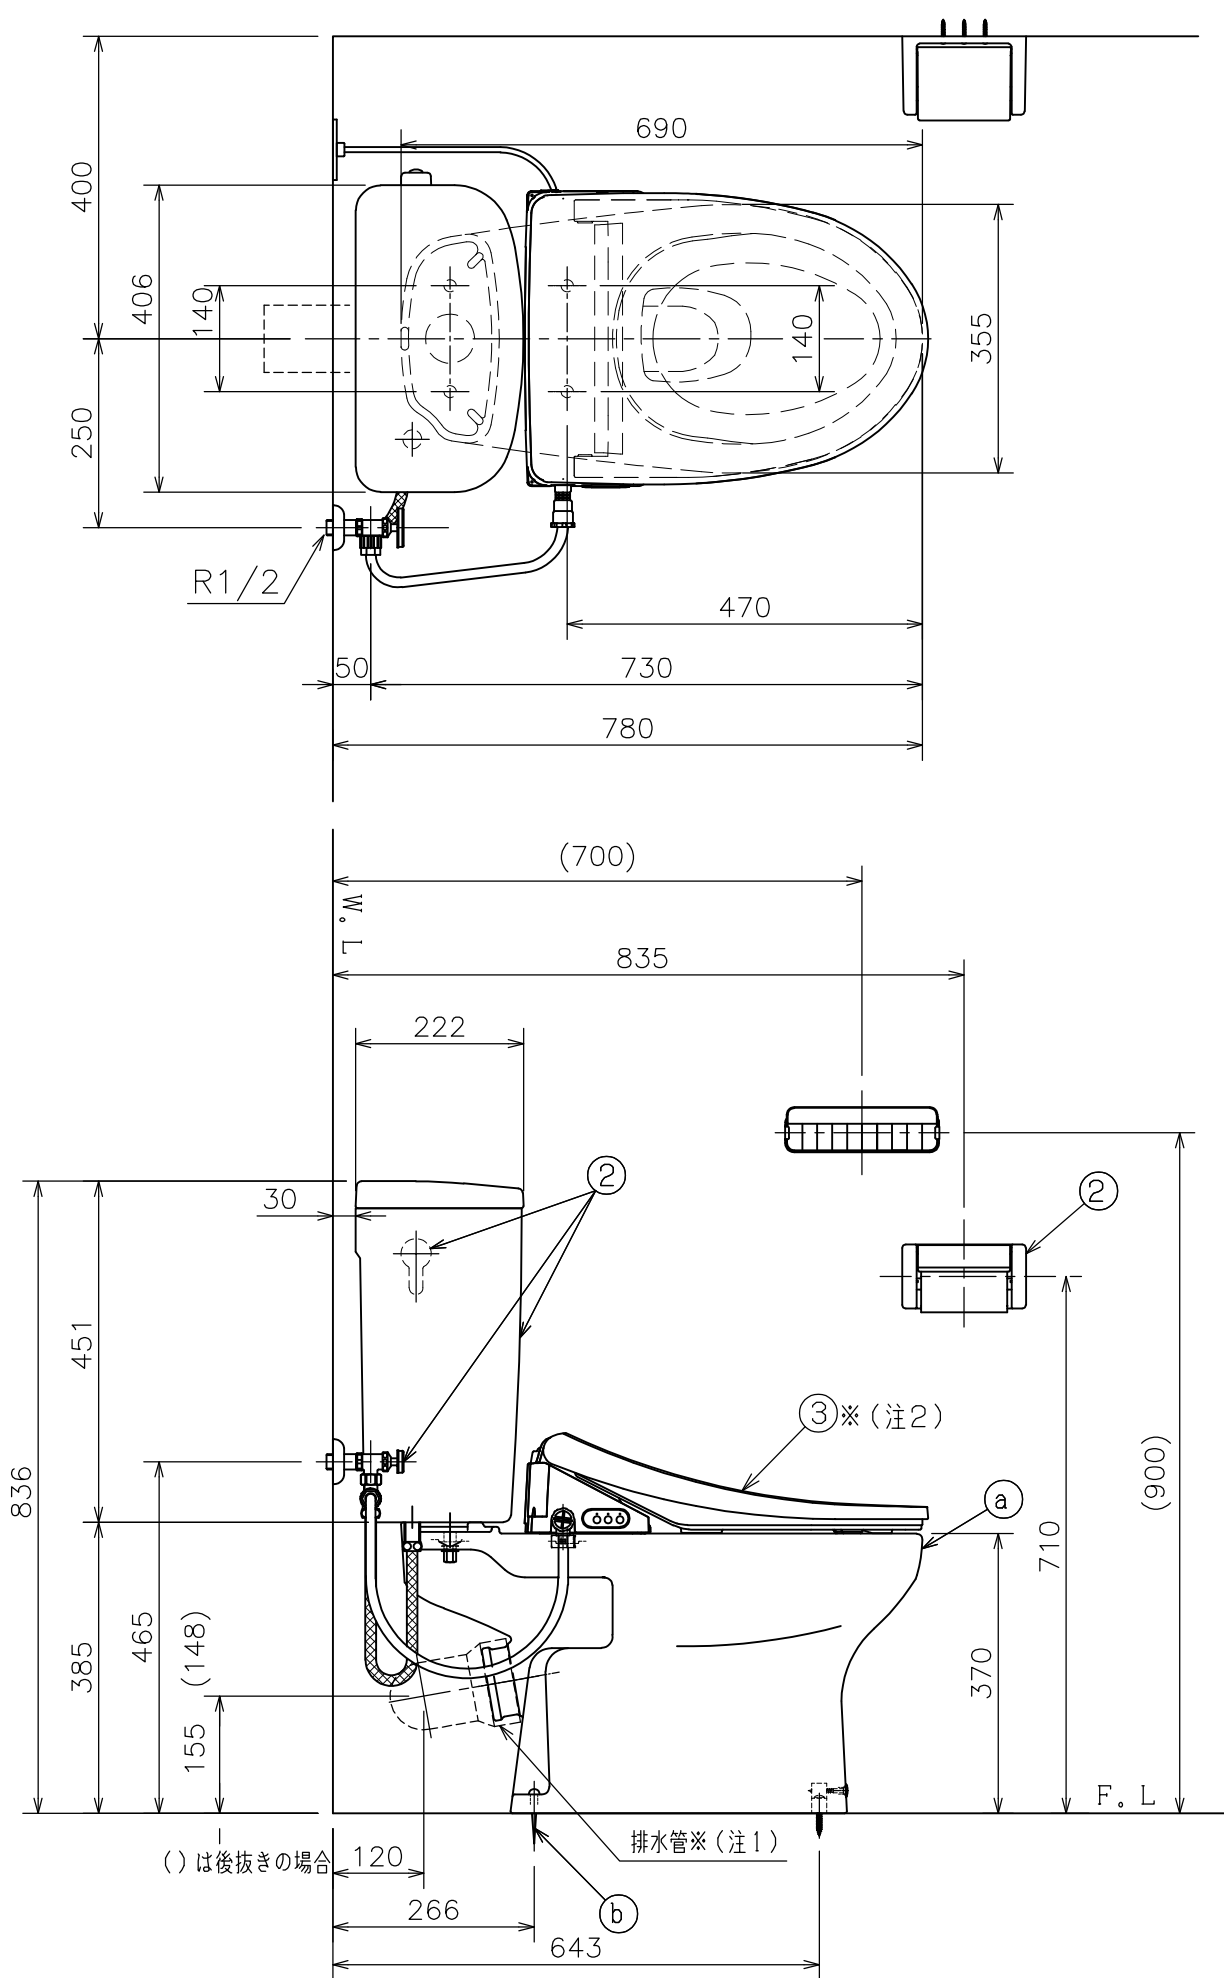

(注3) D種接地工事を行って下さい。
アースターミナル付接地極付コンセント使用のこと。

(注2) 給水位置違いの図は簡略図のため、便座を省略し、接続位置のみ表示しています。

(注1) 排水管 後抜き 品番：CF170TR
左右抜き 品番：CF170 は別途手配のこと。

施工上の注意

床上排水器具の排水管が逆勾配になりますと、器具の洗浄機能が低下したり、汚水が器具のトラップ内に逆流したりしますので、排水管は1/50以上の勾配を確保してください。

■には色品番 LW：ラブリーホワイト
LI：ラブリーアイボリー が入ります。

③		DLBN 841■	脱臭機能付き	1	温水洗浄便座 リモコンタイプ
②		TRA 9086 LW	タンクセット	1	紙巻器、止水栓、フレキホース含む ※フレキホース長さ L=550mm (図番：02A_163)
①	①	LF 566S LW	便器固定片セット	1	(図番：111_69)
	②	LF 100S LW	床取付木ねじ (63mm)	2	(図番：111_41)
	③	C 868P LW	クロス・スピニング式便器	1	(図番：01A_35)
	④	CRA 868P LW	便器セット (①～④)	1	トイレコート、クロス・スピニング式
番号		品 番	名 称	個数	備 考
器 具 明 細					
図面経歴欄 REVISIONS			CODE	AA02_87_20	
△			《名 称》 RA9486PL841■		
△			CRA868PLW+TRA9086LW+DLBN841■		
△			尺 度	承 認	図 検
△			SCALE	APP'D	CHECK'D
△			1 : 10		黒 河黒 河
△			設計 DSGN'D		
△			訂・改・追		
△			完 図 DATE	2026. 04. 17	
アサヒ衛陶株式会社					