


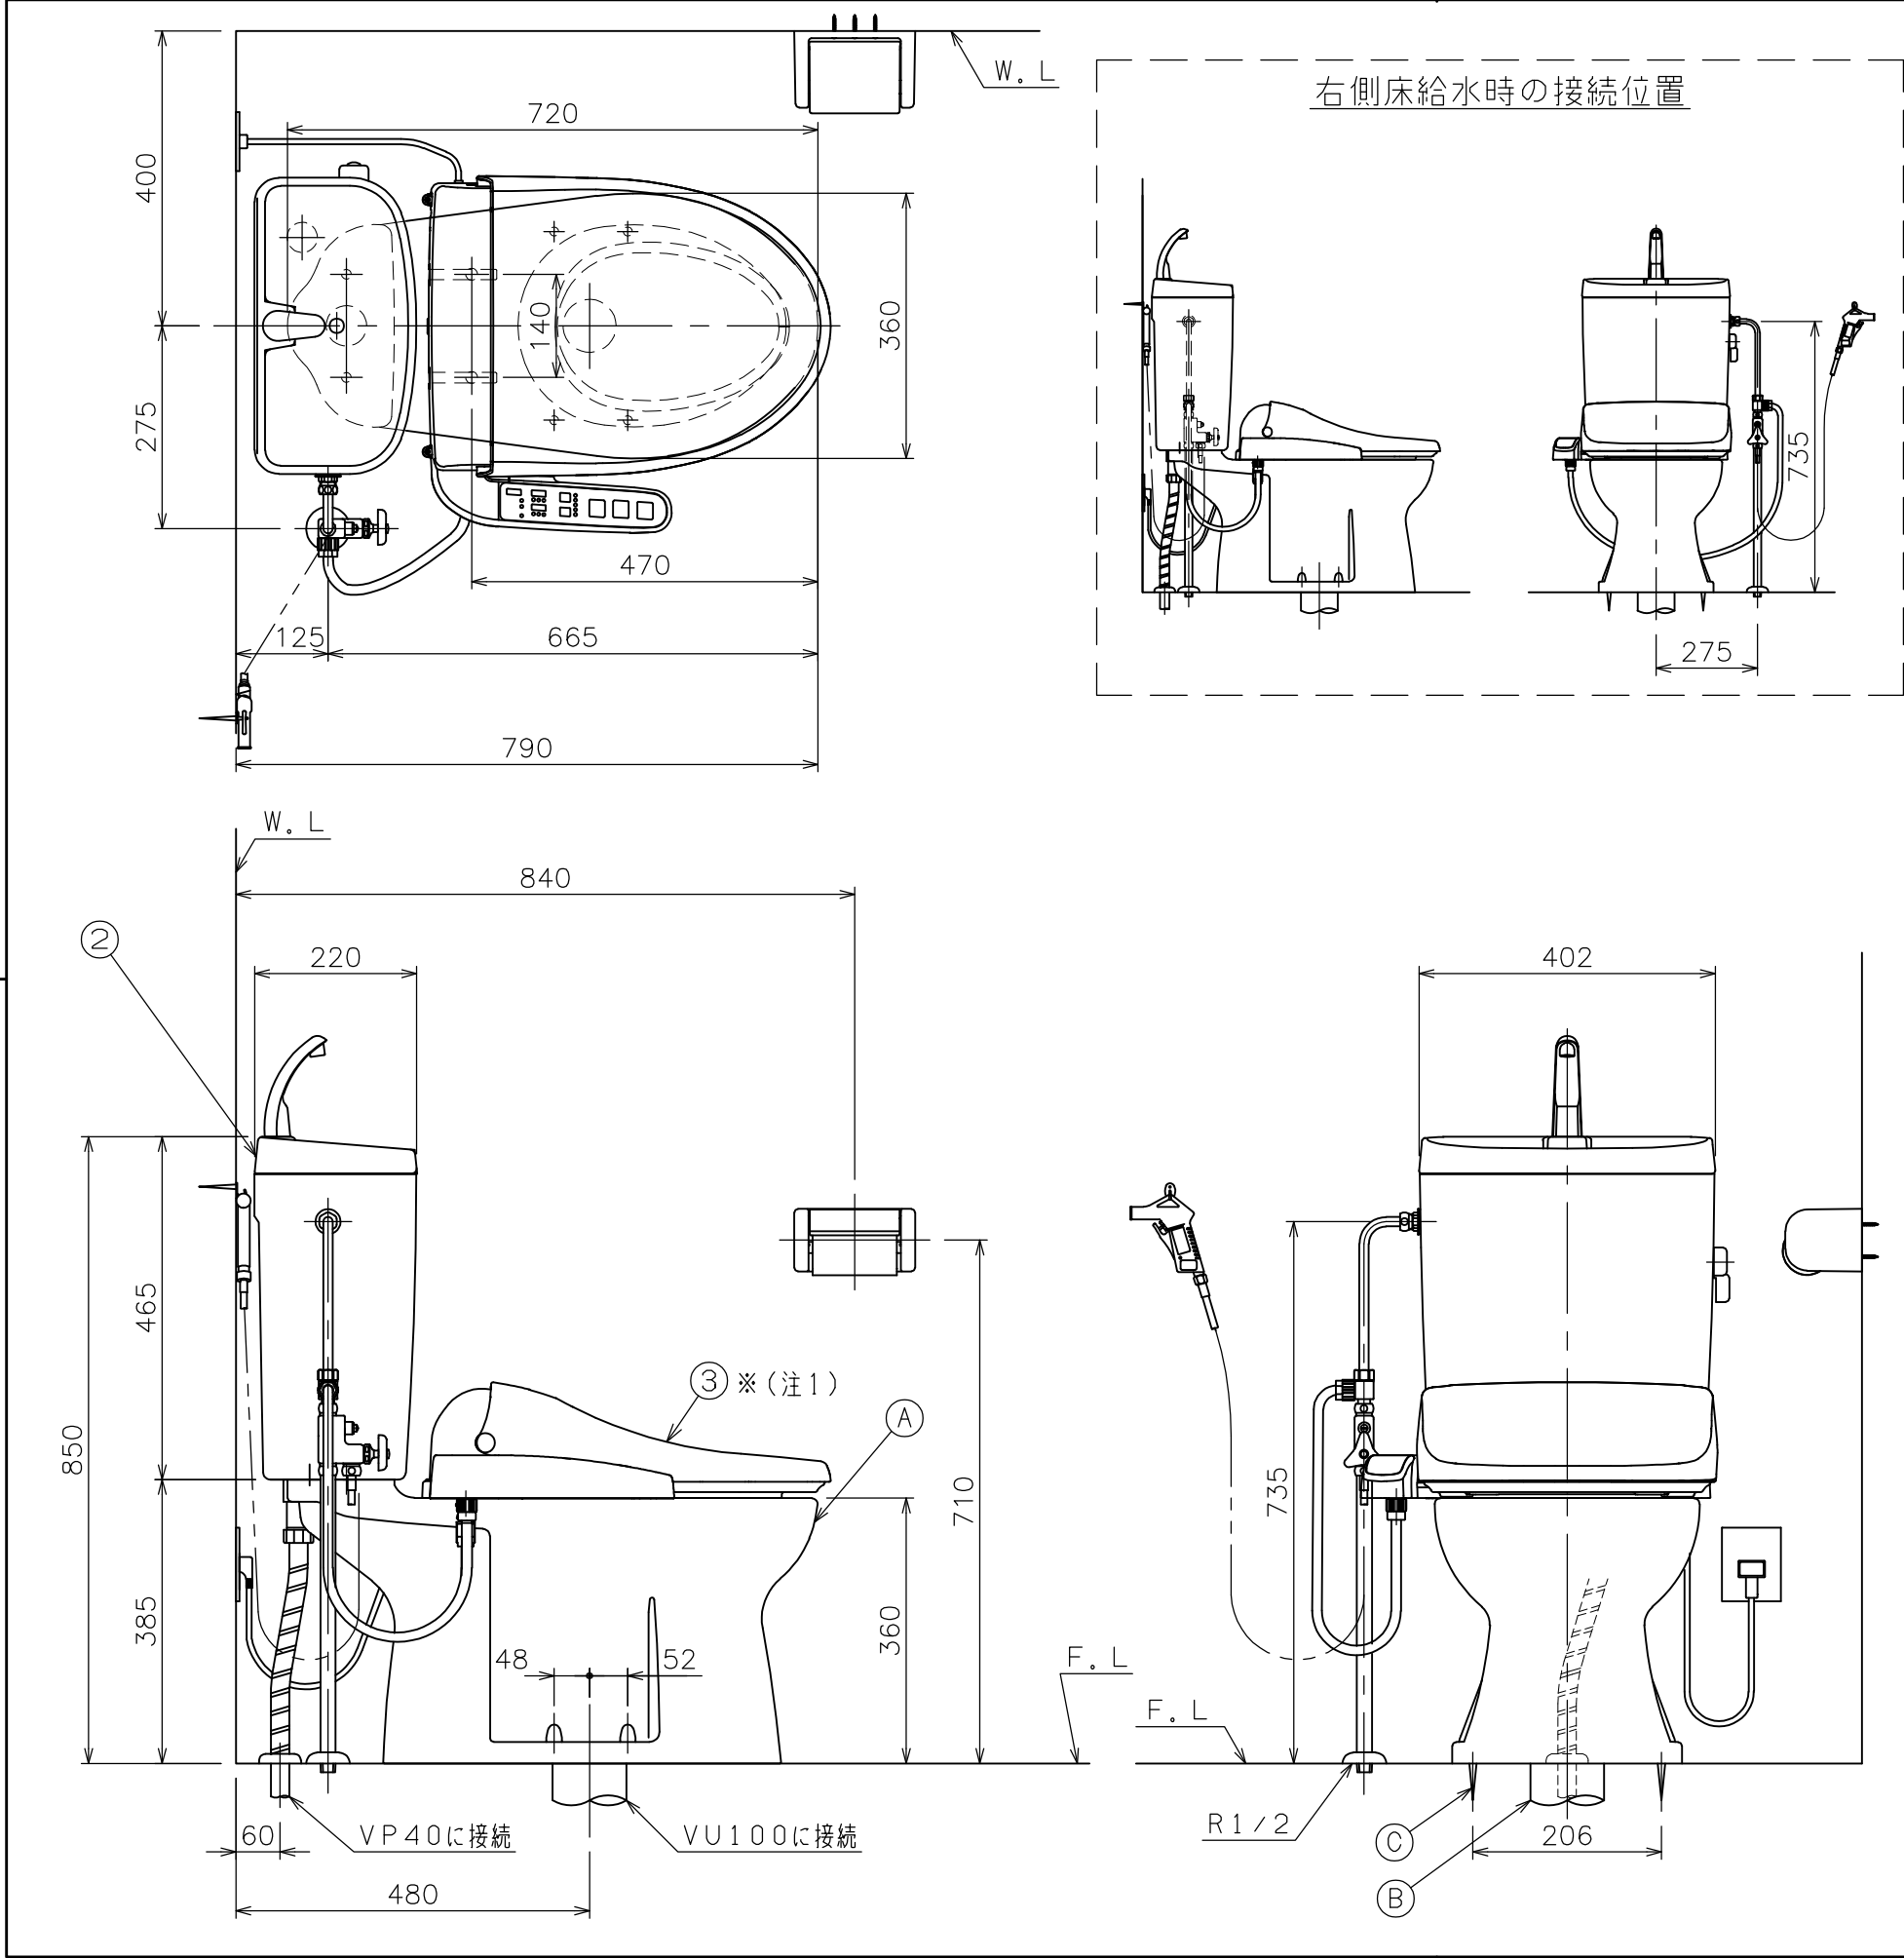

床給水仕様別途手配品				
品番		名称	個数	備考
LF450P13		床給水用部品セット	1	
セット内容	LF55KP450	450mmニップル	1	
	PLF13NDN	スリーブ付ナット	1	

(注2) アース接続は必ず施工し、
D種接地工事に準じた工事を行ってください。

(注1) 温水洗浄便座を寒冷地でご使用になる場合は、
凍結防止対策を必ず行ってください。

色品番 LW: ラブリーホワイト

③	DLNC170LW	脱臭機能付き	1	温水洗浄便座 袖付きタイプ
②	TAF 550 LW	手洗付タンクセット (オーバーフロー管L=780mm) (ウォーターダスターホースL=1100mm)	1	紙巻器、止水栓、サプライン ウォーターダスターセット (NS121)、洗浄ノズル オーバーフロー管セット含む (02A_164)
①	CAF 246 LW	便器セット	1	
④	SN 80 LW	取付ボルトセット	1	4本
⑤	SN 15A	床フランジセット	1	
⑥	SN 13/SN14	排便装置取付ネジ	1	
⑦	SN 62	排便装置接続パッキン	1	05A_54
⑧	SN 60N	排便装置パッキン	1	05A_11
⑨	SN 10N	排便装置	1	05A_08, 09
⑩	SN 10A	排便装置セット	1	
⑪	SN 50	消音パッキン	1	
⑫	C 246X LW	サックリ便器	1	01B_03
⑬	AF 450H0 LW	便器セット	1	

番号	品番	名称	個数	備考
器具明細				
図面経歴欄 REVISIONS		CODE	BA02_10_07	
△			《名称》 サックリ (床給水)	
△			CAF246LW+TAF550LW+LF450P13	
△			+DLNC170LW	
△			尺度	承認
△			SCALE	APP'D
△			図検	製図
△			CHECK'D	TRACED
△			設計	DSGN'D
△	2026.07.23	訂 品番訂正	1:10	黒河黒河
△	2026.07.23	追 床給水仕様セット品追加		
訂・改・追		完図 DATE	2025. 01. 15	

アサヒ衛陶株式会社