
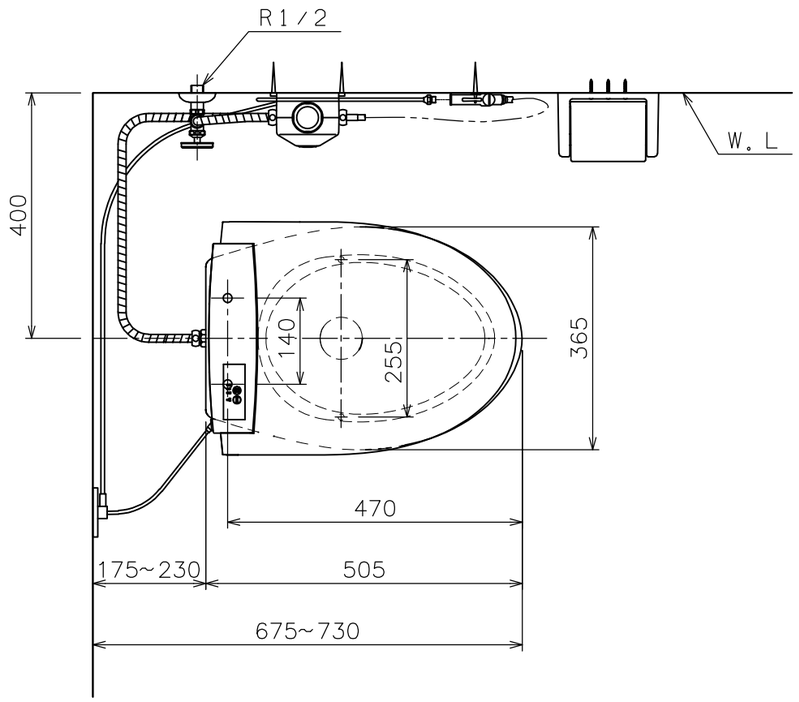


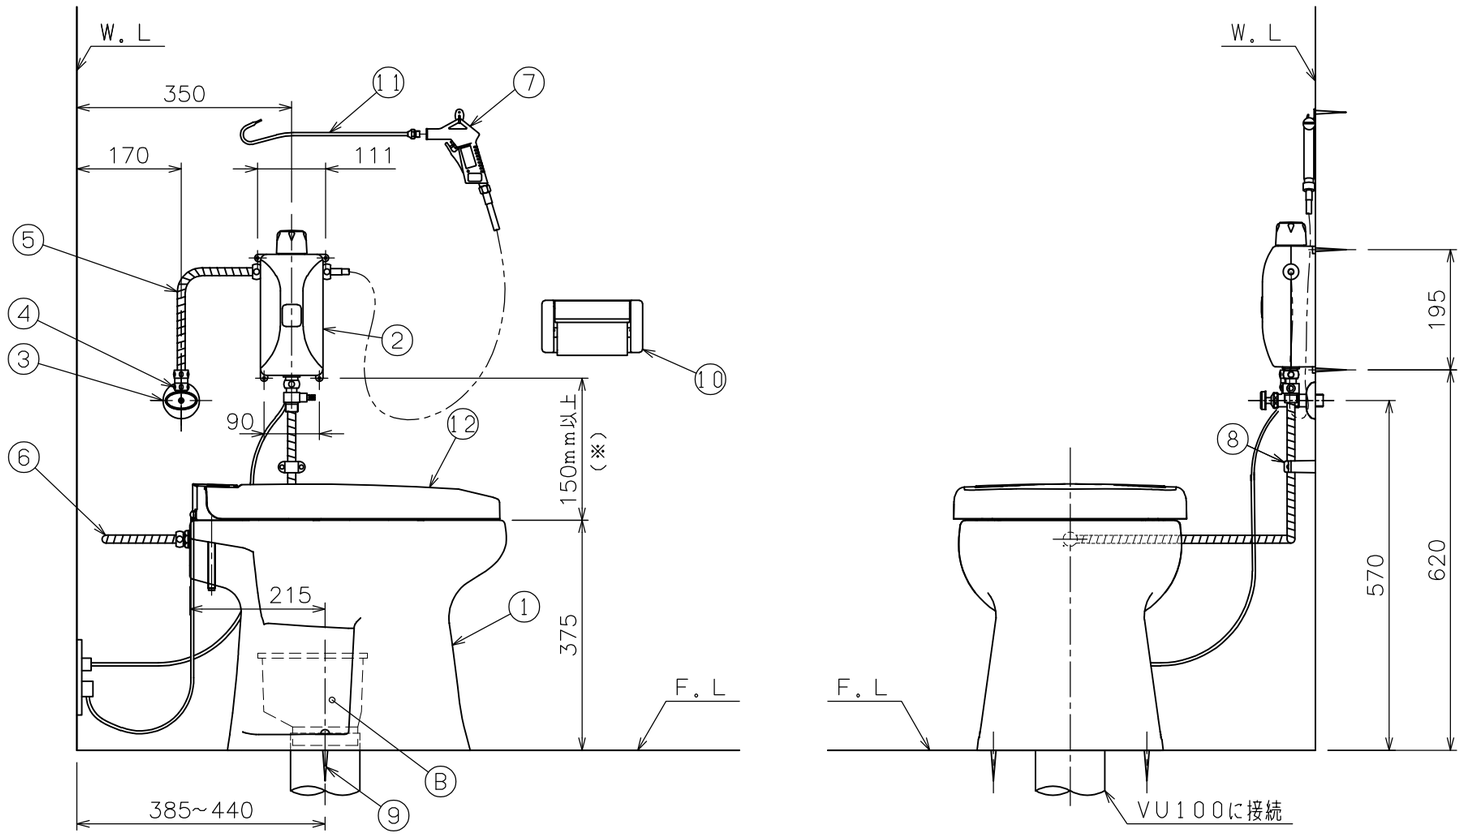

注２）（※）部寸法は１５０ｍｍ以上とし、Ｆ。Ｌから５１０ｍｍ未満に設置しないでください。バキュームブレーカーから漏水することがあります。推奨位置は６２０ｍｍです。

注１）向かって左壁にＷＢ１０３Ｈを取付け、奥壁側に止水栓を取付ける場合、ＷＢ１０３Ｈの中の分岐栓を必ず反転させて取付けてください。

⚠1 ■には色品番　ＬＷ：ラブリーホワイト　　が入ります。

番号	品番		名称	個数	備考
⑫	DL 47■		暖房便座（電子制御式）	1	03A_91
⑪	NS120		洗浄ノズル	1	05A_57
⑩	CF 50TDN		ﾜﾝﾀｯﾁﾍﾞｰﾊﾟｰﾌｫﾙﾀﾞｰ(樹脂製)	1	12B_05
⑨	LF 100S		便器取付ネジ	2	111-41
⑧	NS 113		フレキシブル管バンド	1	
⑦	WB 121		ｳｫｰﾀｰﾀﾞｽﾀｰｾｯﾄ(ﾊﾝｶﾞｰ付)	1	05A_30_01
⑥	BK 10		洗浄配管(L＝1000ｍｍ)	1	4288
⑤	BK 3		給水配管(L＝300ｍｍ)	1	4288
④	PSF10ADM		逆止弁アダプター	1	
③	LF13UFNS45KM		止水栓	1	
②	WB 103H		ｺﾝﾄﾛｰﾙﾎﾞｯｸｽ(ヒーター・水抜弁付)	1	05A_24
	Ⓒ2	CF55HTPNT	六角座付きナット	1	
	Ⓒ1	NSN66	口金	1	
	Ⓒ	NSN66SET	口金セット	1	
	Ⓑ3	NS13／NS14	排便装置取付ネジ	4	
	Ⓑ2	NS33N	排便装置パッキン	1	05A_51
			排便装置便皿	1	05A_49_02
	Ⓑ1	NS90	排便装置本体	1	05A_49_01
	Ⓑ	NS90A	排便装置セット	1	
	Ⓐ	SN50	消音パッキン	1	
①	AF 60HO		便器セット（本体）	1	

器　具　明　細

図面経歴欄 REVISIONS			
⑦			
⑥			
⑤			
④			
③			
②			
①	2026.10.29	訂	色品番の訂正

訂・改・追

CODE　BB02_03_04

《名　称》　ニューレット（洋風）
AF60HL47■
AF60HBNLW+DL47■

尺度 SCALE	承認 APP'D	図検 CHECK'D	製図 TRACED	設計 DSGN'D
1：10	吉田		前田	

完図 DATE　2026. 09. 10

アサヒ衛陶株式会社