
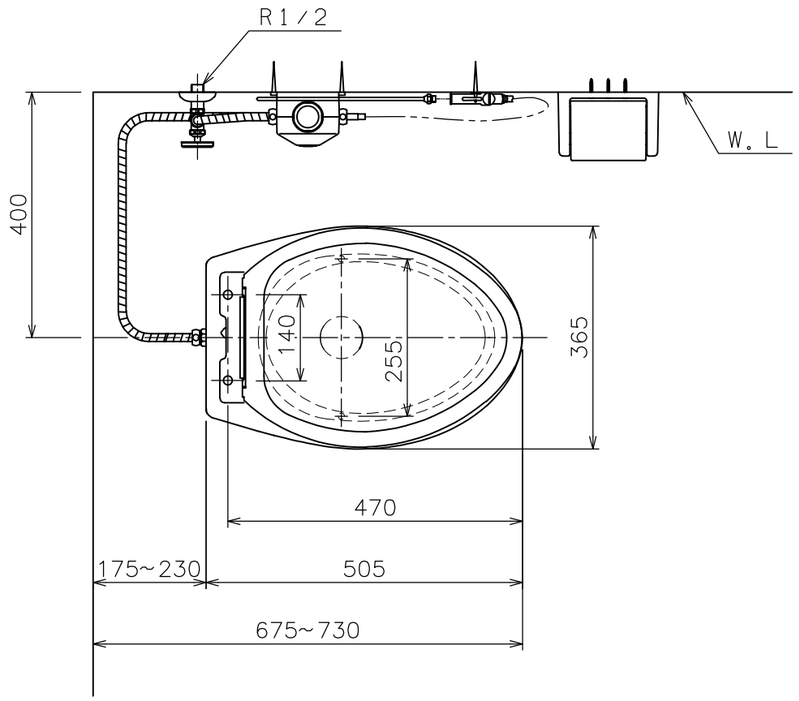


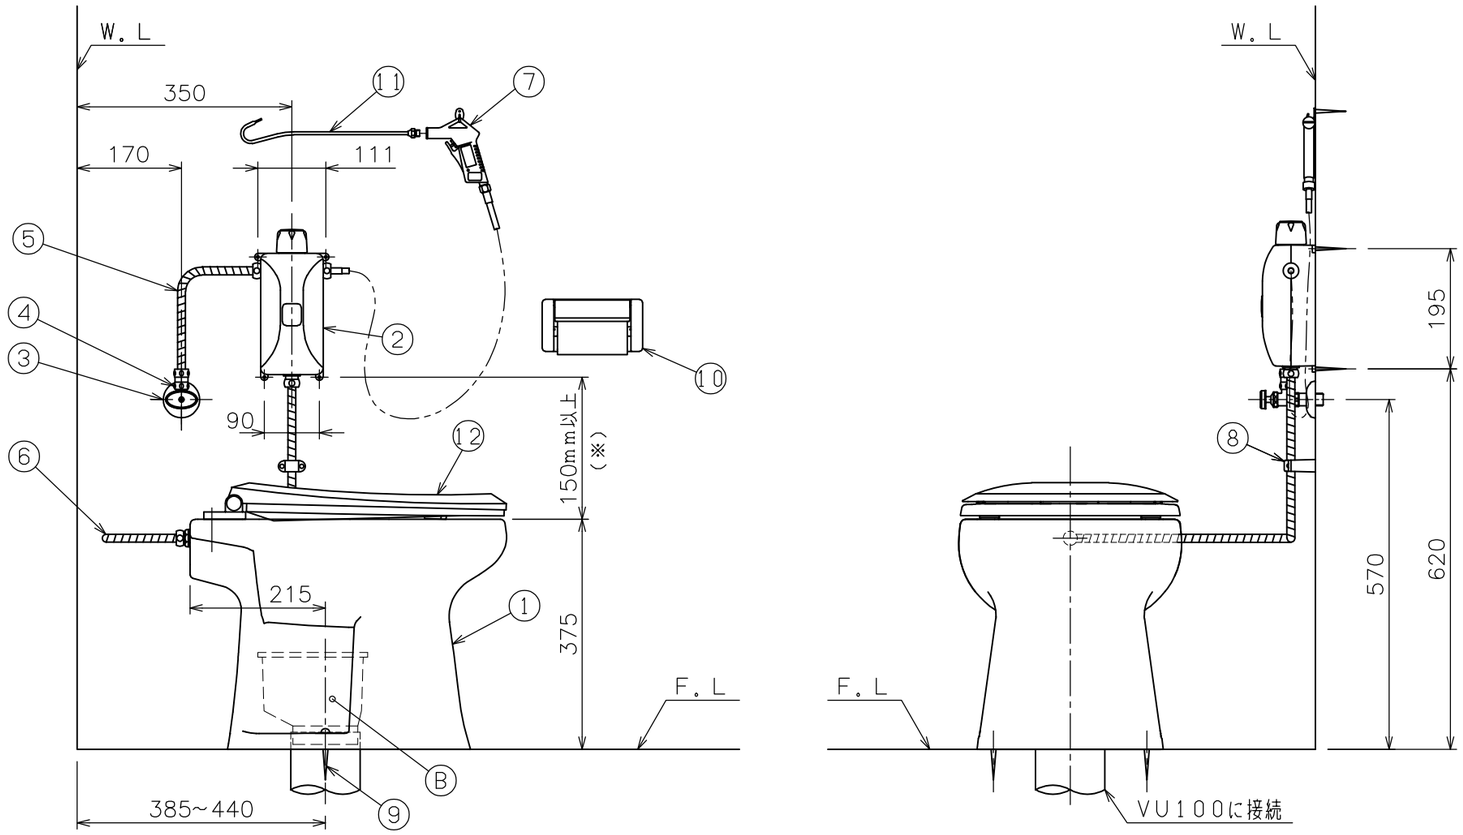

注２）（※）部寸法は１５０ｍｍ以上とし、Ｆ。Ｌから５１０ｍｍ未満に設置しないでください。バキュームブレーカーから漏水することがあります。推奨位置は６２０ｍｍです。

注１）向かって左壁にＷＢ１０３を取付け、奥壁側に止水栓を取付ける場合、ＷＢ１０３の中の分岐栓を必ず反転させて取付けてください。

⚠1 ■、▲には下表の色品番が入ります。

色　名　称	■	▲
ラブリーホワイト	LW	W

番号	品　番	名　称	個数	備　考
(12)	DNB001▲	普通便座	1	03A_71
(11)	NS120	洗浄ノズル	1	05A_57
(10)	CF 50TDN	ﾜﾝﾀｯﾁﾍﾟｰﾊﾟｰﾌｫﾙﾀﾞｰ(樹脂製)	1	12B_05
(9)	LF 100S	便器取付ネジ	2	111-41
(8)	NS 113	フレキシブル管バンド	1	
(7)	WB 121	ｳｫｰﾀｰﾀﾞｽﾀｰｾｯﾄ(ﾊﾝｶﾞｰ付)	1	05A_30_01
(6)	BK 10	洗浄配管(L＝1000mm)	1	4288
(5)	BK 3	給水配管(L＝300mm)	1	4288
(4)	PSF10ADM	逆止弁アダプター	1	
(3)	LF13UFNS45KM	止水栓	1	
(2)	WB 103	コントロールボックス	1	05A_23
	(C2) CF55HTPNT	六角座付きナット	1	
	(C1) NSN66	口金	1	
	(C) NSN66SET	口金セット	1	
	(B3) NS13/NS14	排便装置取付ネジ	4	
	(B2) NS33N	排便装置パッキン	1	05A_51
		排便装置便皿	1	05A_49_02
	(B1) NS90	排便装置本体	1	05A_49_01
	(B) NS90A	排便装置セット	1	
	(A) SN50	消音パッキン	1	
(1)	AF 60HO	便器セット（本体）	1	

器　具　明　細

図面経歴欄 REVISIONS			
7			
6			
5			
4			
3			
2			
1	2026.10.29	訂	色品番の訂正

訂・改・追

CODE BB02_03_05

《名　称》 ニューレット（洋風）
AF60L001■
AF60BNLW+DNB001▲

尺度 SCALE	承認 APP'D	図検 CHECK'D	製図 TRACED	設計 DSGN'D
1：10	吉田		前田	

完図 DATE 2026. 09. 10

アサヒ衛陶株式会社